


TETŐTÉRI ALAPRAJZ M=1:100

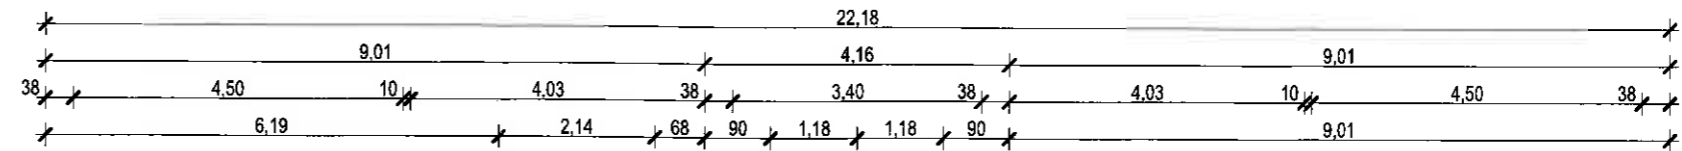

Honszint	Helyiség elnevezése	Alapterület	Burkolat
<b>TETŐTÉR, I. lakás</b>			
	Fürdő	4,15	gres
	Konyha	5,49	gres
	Közlekedő	8,09	gres
	Nappali	23,08	laminált parketta
	Szoba	10,65	laminált parketta
	Szoba	10,73	laminált parketta
	Szoba	11,41	laminált parketta
	WC	1,13	gres
	<b>Összesen</b>	<b>74,73 m<sup>2</sup></b>	

<b>TETŐTÉR, II. lakás</b>			
	Fürdő	4,15	gres
	Konyha	5,66	gres
	Közlekedő	8,09	gres
	Nappali	23,08	laminált parketta
	Szoba	10,65	laminált parketta
	Szoba	10,73	laminált parketta
	Szoba	11,41	laminált parketta
	WC	1,13	gres
	<b>Összesen</b>	<b>74,90 m<sup>2</sup></b>	

<b>TETŐTÉR, Közös helyiség</b>			
	Közlekedő	8,40	gres
	Lépcsőház	4,08	gres
	<b>Összesen</b>	<b>12,48 m<sup>2</sup></b>	
	<b>Összesen (lakások + közös)</b>	<b>162,11 m<sup>2</sup></b>	

