




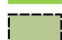


<b>BALATONVILÁGOS - SZABÁLYOZÁSI TERV</b> <b>A ....ÖNK. RENDELET 2. MELLÉKLETE</b>		TERVSZÁM: BV-18-01
		RAJZSZÁM: SZ-1
MEGBÍZÓ: BALATONVILÁGOS ÖNKORMÁNYZATA 8171 BALATONVILÁGOS, CSÓK ISTVÁNY SÉTÁNY 38. TEL.: 0688 480 845	GENERÁL TERVEZŐ: POMSÁR ÉS TÁRSAI ÉPÍTÉSZ IRODA KFT. 1071. BUDAPEST, DAMJANICH UTCA 26/A TEL.:	LÉPTÉK: 1:2000
		DÁTUM: 2018.11.
VEZETŐ TERVEZŐ: VÁROSY PÉTER OKL. ÉPÍTÉSZMÉRNÖK, VÁROSRENDEZÉSI SZAKMÉRNÖK TT1012320		ALÁÍRÁS:






## A SZABÁLYOZÁS ALAPELEMEI

-  SZABÁLYOZÁSI VONAL
-  SZABÁLYOZÁSI SZÉLESSÉG
-  ÉPÍTÉSI ÖVEZET HATÁRA










 

 

 ÉPÍTÉSI ÖVEZET JELE

-  KÖZLEKEDÉSI CÉLÚ KÖZTERÜLET
-  ZÖLDTERÜLET
-  ZÖLDFELÜLET MÁS TERÜLETFELHASZNÁLÁSÚ TERÜLETEN













## A SZABÁLYOZÁS MÁSODLAGOS ELEMEI

-  JAVASOLT TELEKHATÁR
-  KÖTELEZŐ MEGSZÜNTETŐ JEL
-  ÉPÍTÉSI HELY
-  EGYEDI ÉPÍTÉSI HELY
-  BEÉPÍTÉSI REFERENCIA VONAL



## VÉDELEM, KORLÁTOZÁS, KÖTELEZETTSÉG

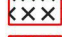


-  KILÁTÁS- ÉS LÁTVÁNYVÉDELEM
-  FELSZÍNMOZGÁS VESZÉLYES TERÜLET
-  GEOTECHNIKAI JEL
-  MAGASPART SZÉLÉT JELÖLŐ REFERENCIAVONAL
-  HELYI VÉDELEM ALATT ÁLLÓ ÉPÜLET
-  HELYI VÉDELEM ALATT ÁLLÓ SZOBOR
-  KÖZHASZÁLAT ELŐL EL NEM ZÁRHATÓ TERÜLET
-  SZENNYVÍZÁTEMELŐ
-  HÍRKÖZLÉSI TORONY
-  HELYI TERÜLETI VÉDELEM ALATT ÁLLÓ TERÜLET HATÁRA 1
-  HELYI TERÜLETI VÉDELEM ALATT ÁLLÓ TERÜLET HATÁRA 2
-  HELYI TERÜLETI VÉDELEM ALATT ÁLLÓ TERÜLET HATÁRA 3
-  ÉRTÉKES FA

## MÁS JOGSZABÁLY ÁLTAL ELRENDELTE ELEMEL

-  RÉGÉSZETI LELŐHELY
-  NÁDAS (40/2004. (XII.30.) TNM RENDELET)
-  MEGSZÜNTETENDŐ FELTÖLTÉS (40/2004. (XII.30.) TNM RENDELET)
-  BEÉPÍTETLENÜL ŐRZENDŐ PARTI SÁV (40/2004. (XII.30.) TNM RENDELET)
-  SZABÁLYOZÁSI VONAL (40/2004. (XII.30.) TNM RENDELET)
-  GYALOGOS ÚTVONAL (40/2004. (XII.30.) TNM RENDELET)
-  PARTI SÉTÁNY NYOMVONALA (40/2004. (XII.30.) TNM RENDELET)
-  LEGALIZÁLT FELTÖLTÉS (40/2004. (XII.30.) TNM RENDELET)
-  MEGTARTANDÓ FELTÖLTÉS (40/2004. (XII.30.) TNM RENDELET)
-  MEGSZÜNTETENDŐ FELTÖLTÉS (40/2004. (XII.30.) TNM RENDELET)
-  STRANDOLÁSRA ALKALMAS PARTSZAKASZ (40/2004. (XII.30.) TNM RENDELET)
-  KIKÖTŐ LÉTESÍTÉSÉRE ALKALMAS PARTSZAKASZ (40/2004. (XII.30.) TNM RENDELET)


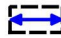


## EGYÉB SZABÁLYOZÁSI ELEMEL

-  FELSZÍNI PARKOLÓ
-  SZINT ALATTI GÉPJÁRMŰ TÁROLÓ


-  KÖTELEZŐ FASOR
-  GYALOGOS CÉLÚ ÚTVONAL
-  KERÉKPÁRÚT

 KILÁTÁS- ÉS LÁTVÁNYVÉDELEM

## EGYÉB JAVASOLT ELEMEL


-  JAVASOLT LOMBKORONA SÉTÁNY
-  JAVASOLT GYALOGOS KAPCSOLAT
-  KIÉPÍTENDŐ GYALOGOS KAPCSOLAT
-  BONTÁSRA JAVASOLT ÉPÜLET

1.

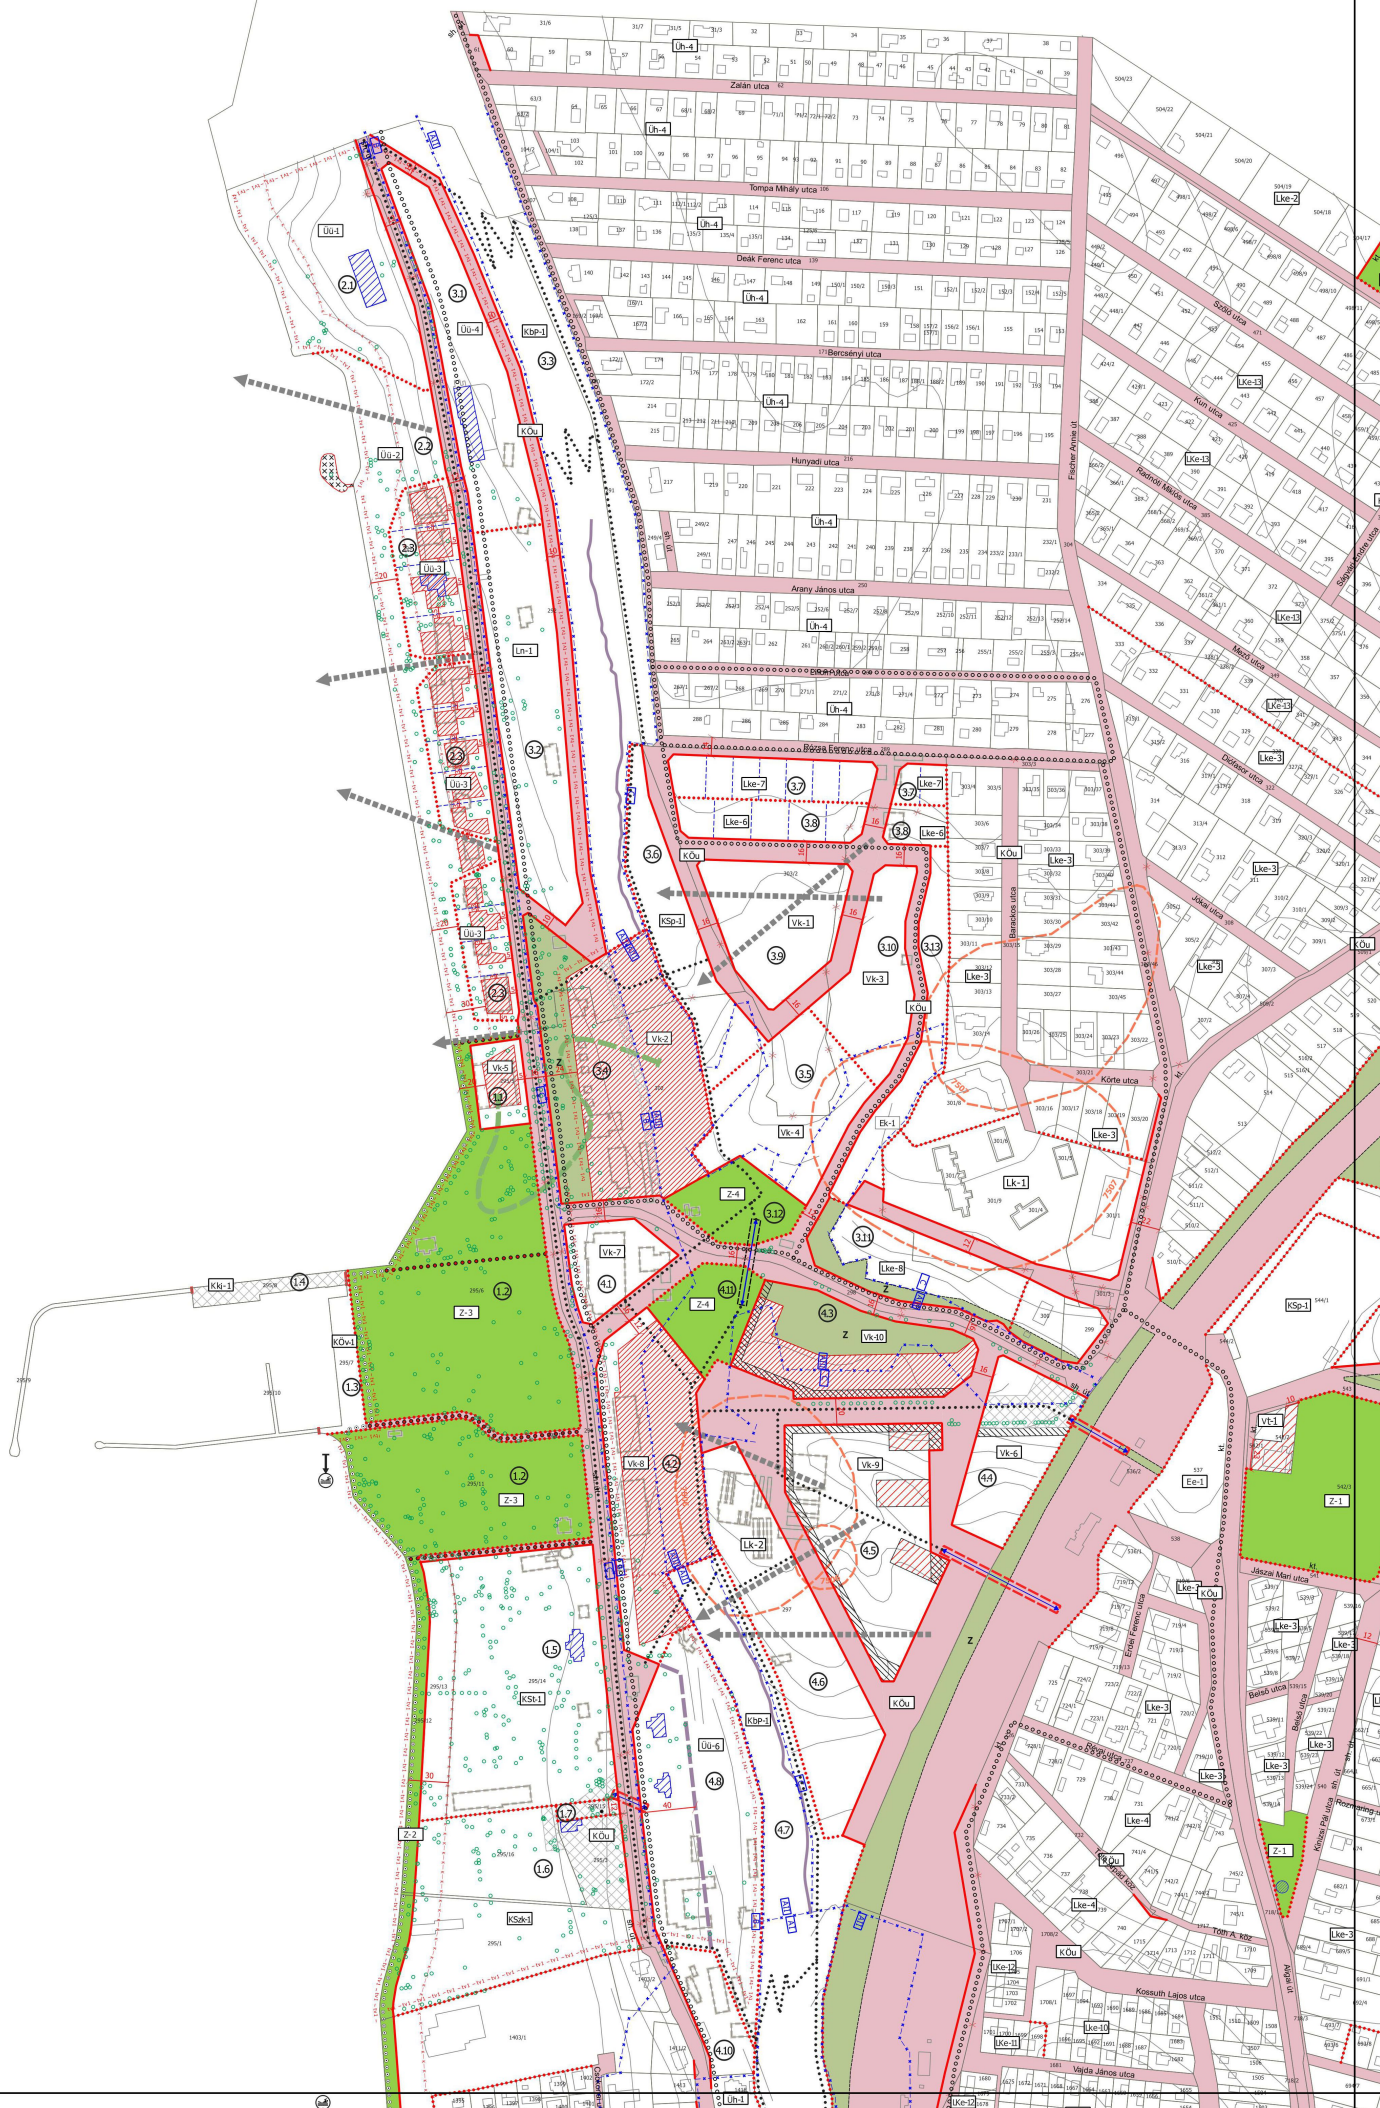




3.

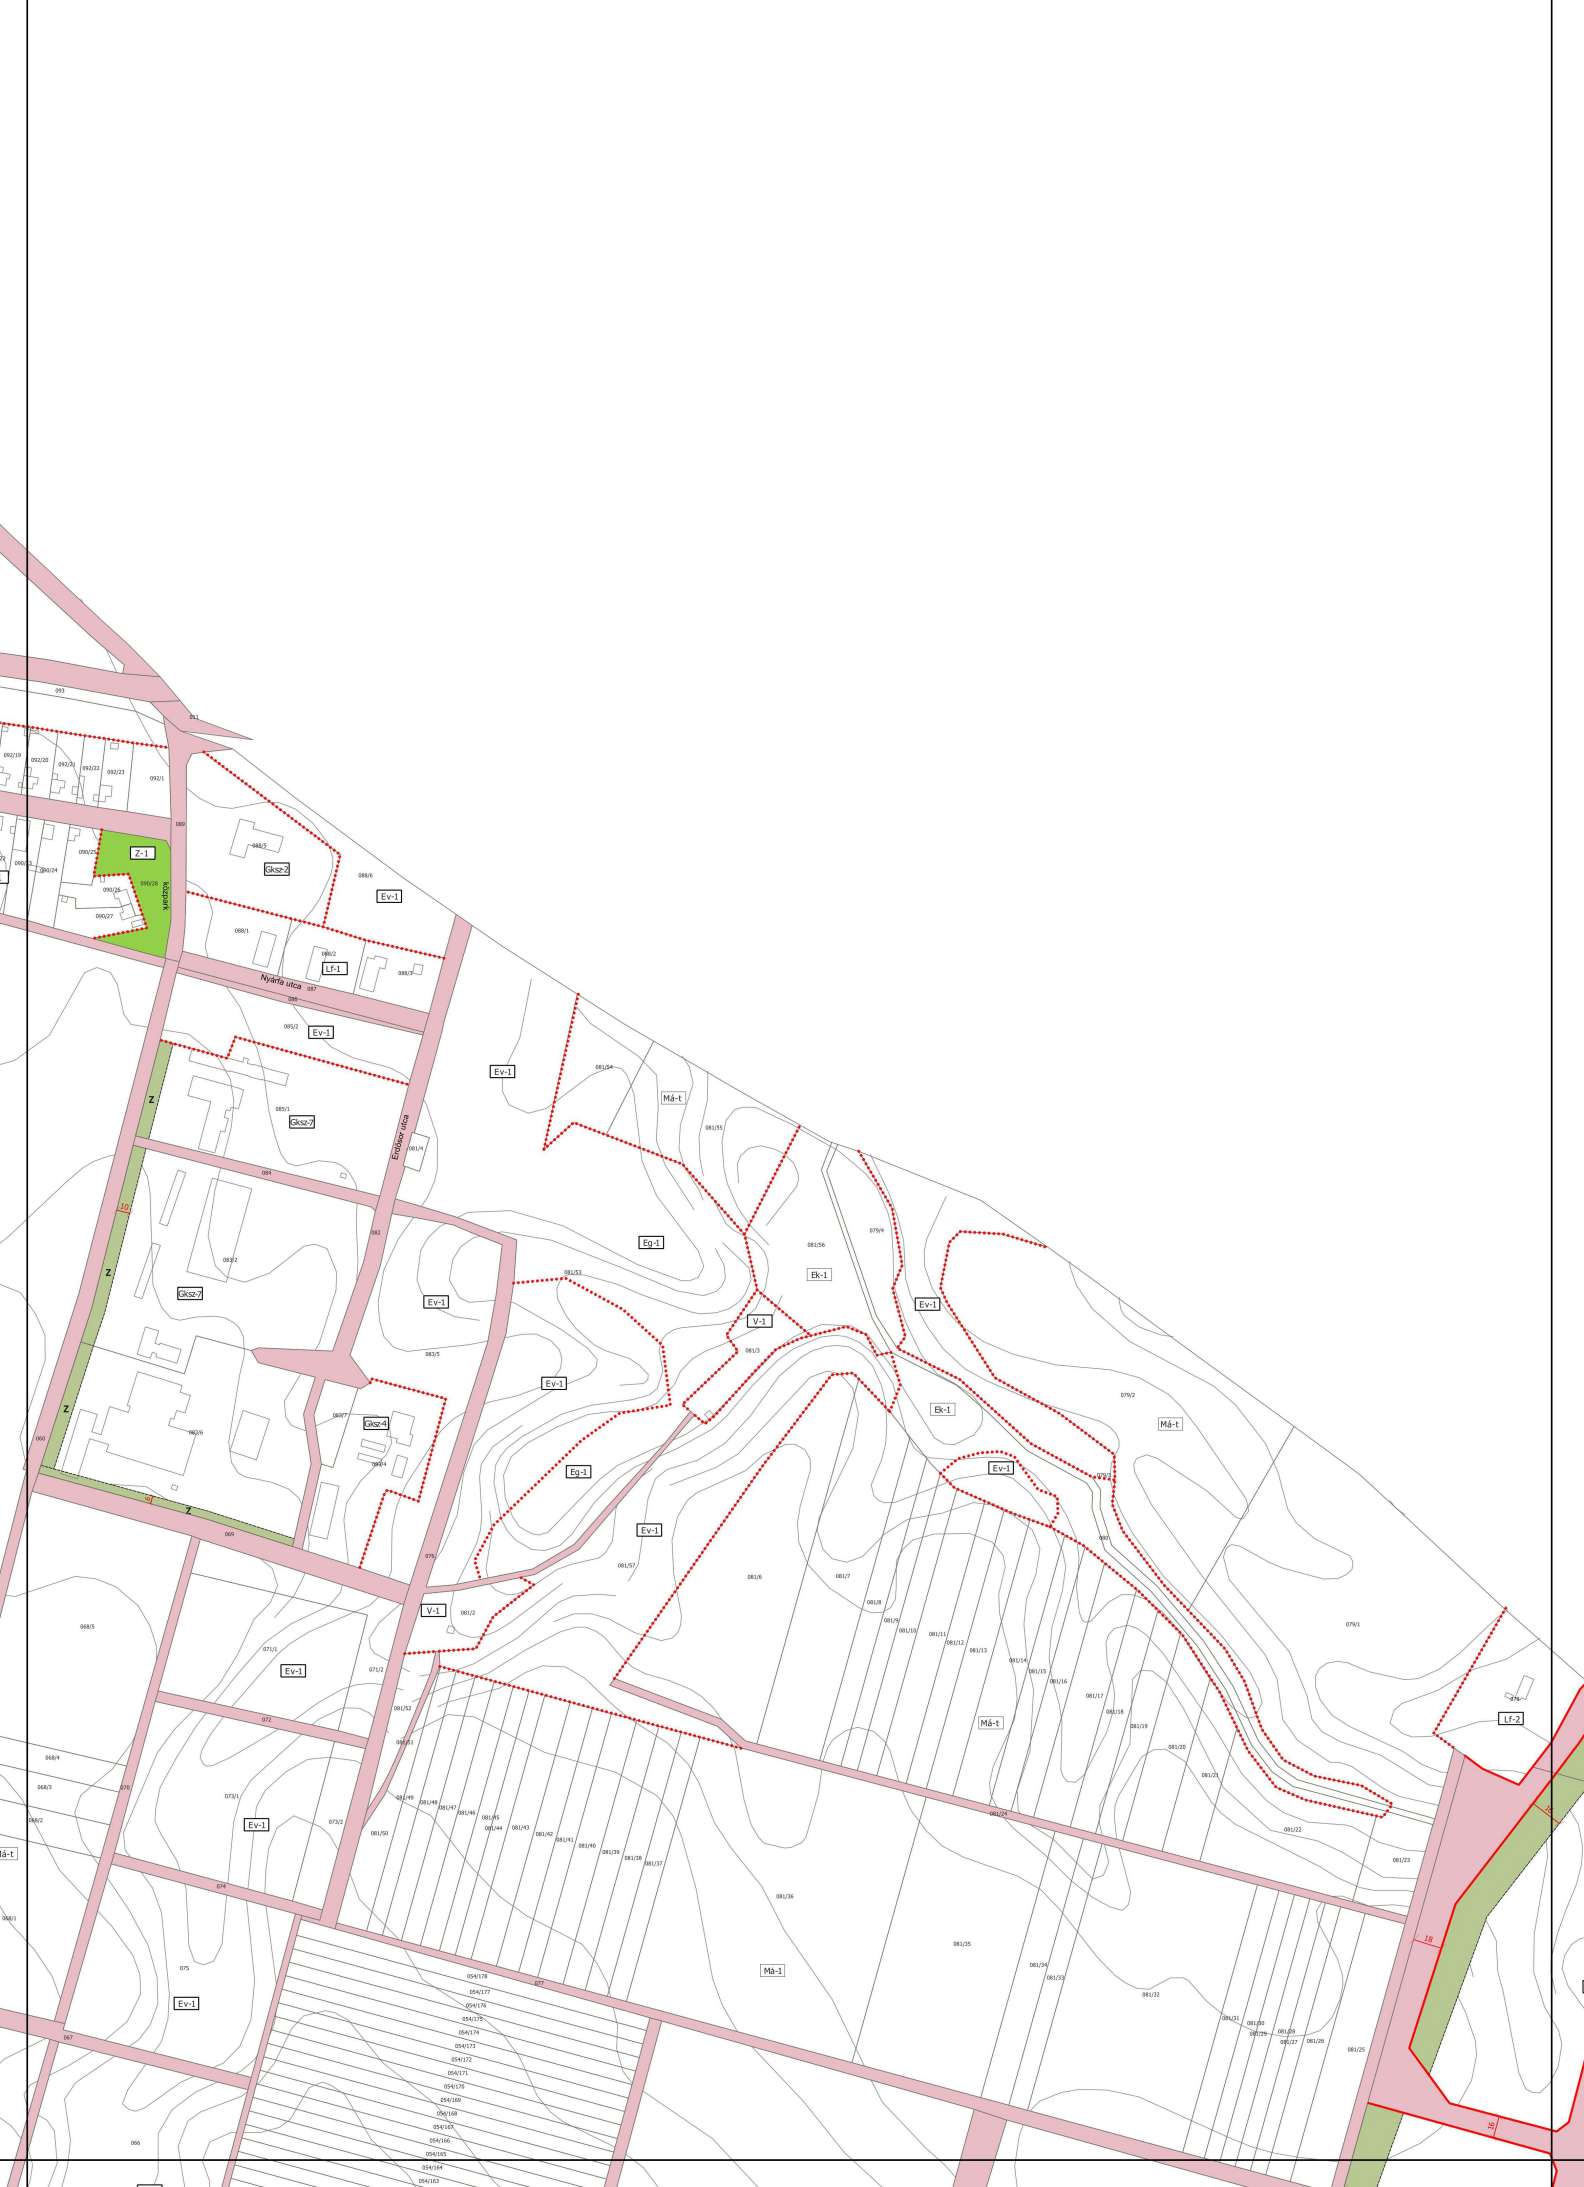

4.

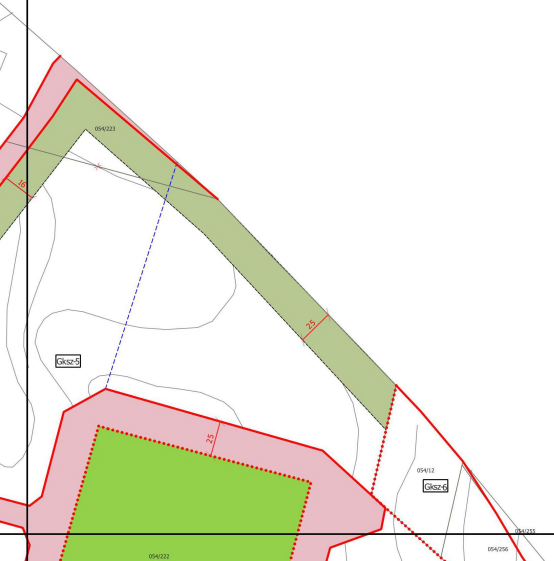

5.

