
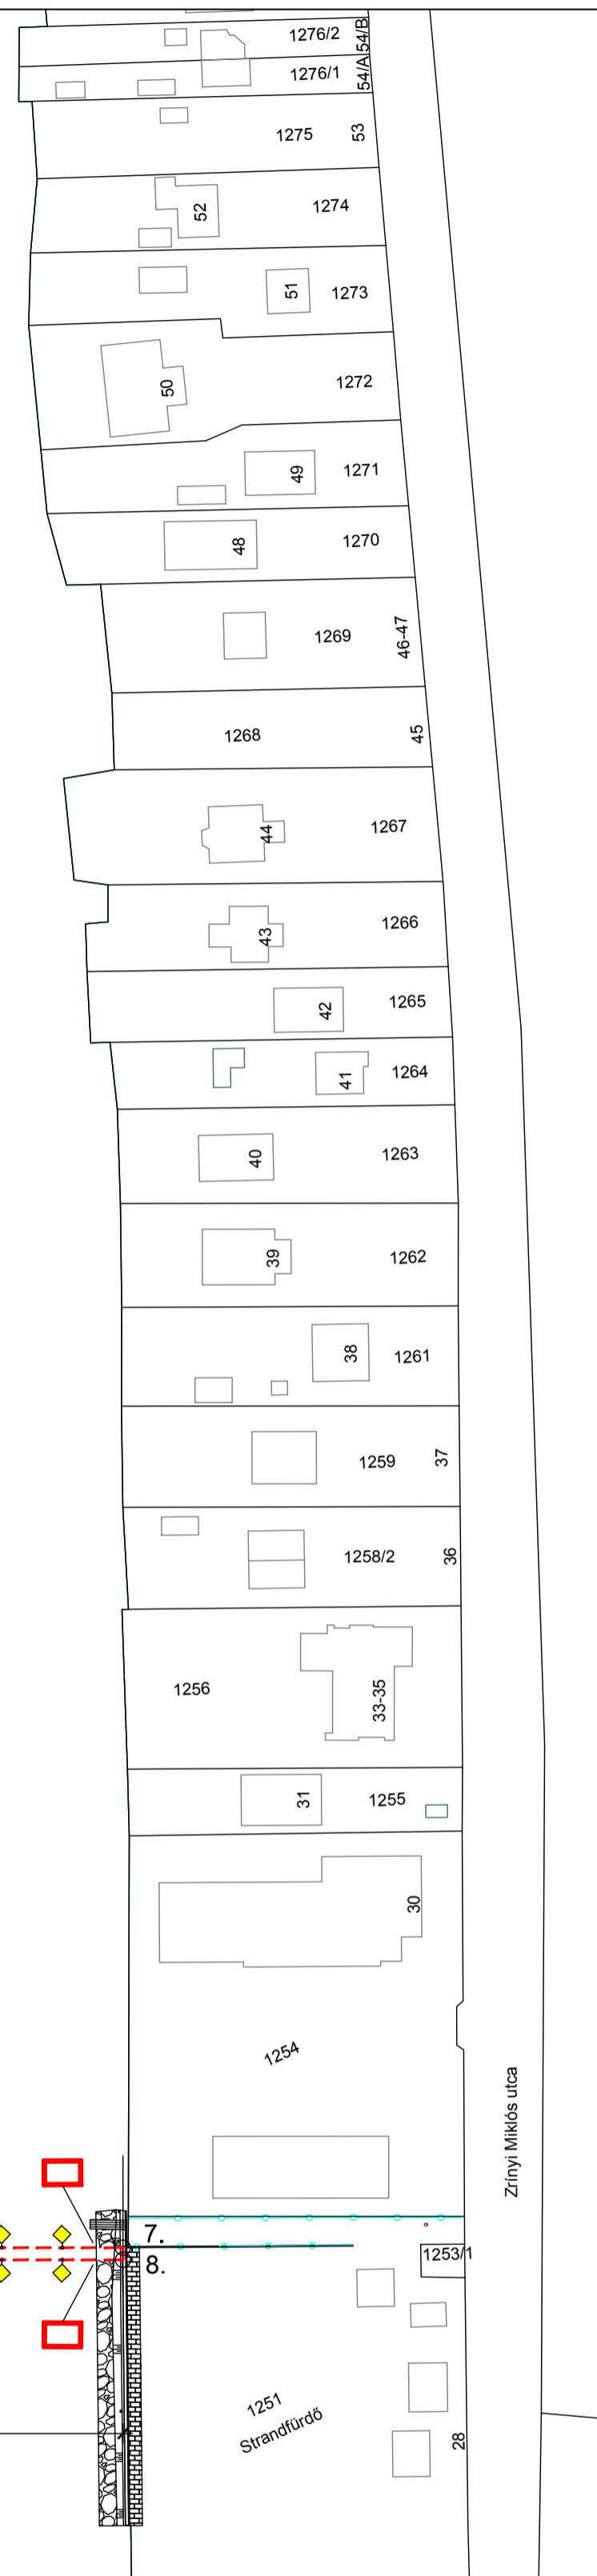
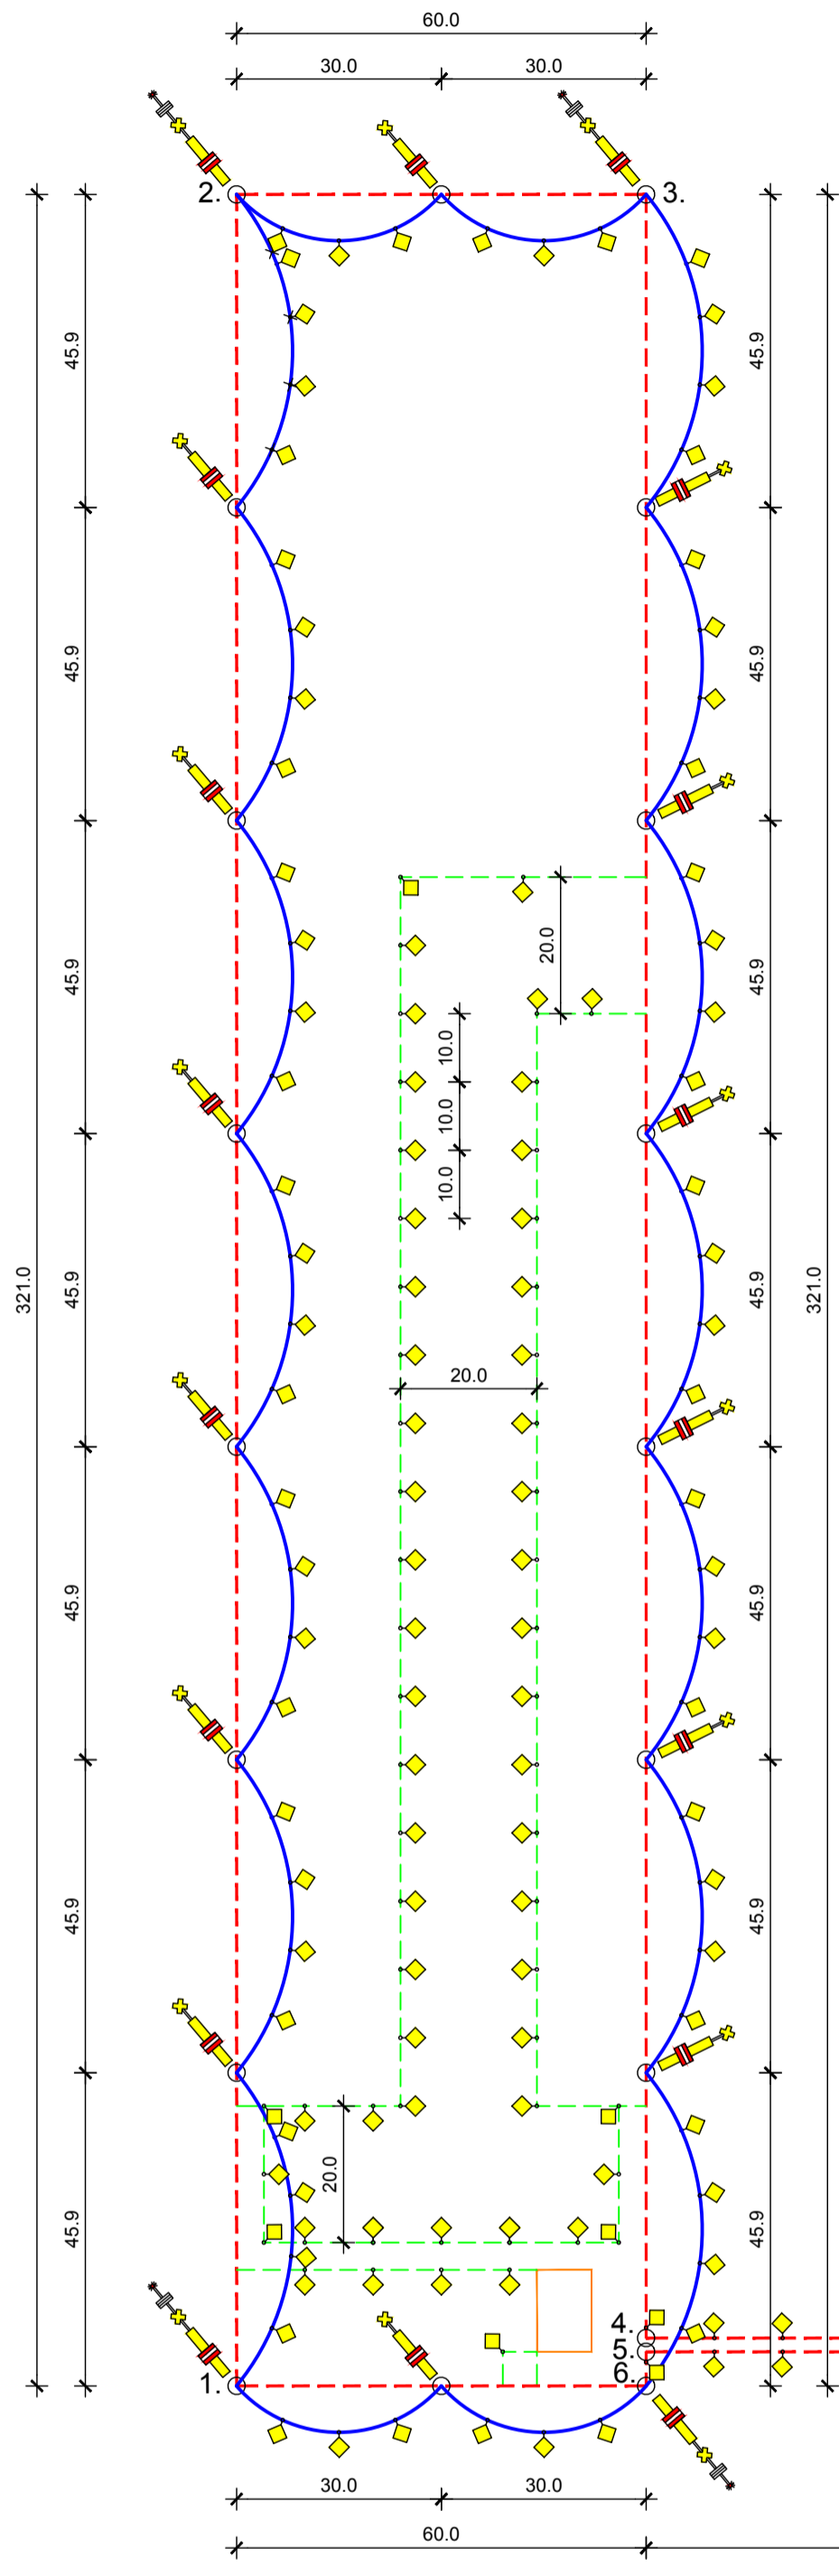


- sarokbóják**
- vörös villanó fény 360°
 - radarreflektor 360°
 - 30°30 cm geometriai jel
 - tiltott zóna alapjel
 - 40°25 cm tábla "Áthajtani tilos"
 - készül : 4 db
- közbenső bóják**
- 30°30 cm geometriai jel
 - tiltott zóna alapjel
 - 40°25 cm tábla "Áthajtani tilos"
 - készül : 14 db
- parti tábla**
- készül : 2 db
- sárga színű műanyag bója

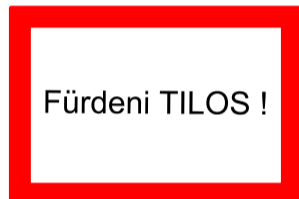

pont száma	EOV X	EOV Y	megjegyzés
1.	180.792,08	582.165,80	fix karó jel
2.	181.084,33	582.298,59	fix karó jel
3.	181.059,51	582.353,22	fix karó jel
4.	180.773,64	582.223,32	úszó bója jel
5.	180.771,81	582.222,49	úszó bója jel
6.	180.767,26	582.220,43	fix karó jel
7.	180.723,99	582.332,57	úszó bója jel
8.	180.722,17	582.331,74	úszó bója jel

A terven feltüntetett magasságok, Balti alapsíkra vonatkoznak.

AQUATERV

2000

MÉRNÖKI IRODA KFT.

SZÉKESFEHÉRVÁR ZÁRA U. 6.

TEL / FAX : 22 / 344-005

A munka tárgya : **Balatonvilágos zárt vízisportpályák létesítése**

A rajz címe : **Bójázási és kitzézési helyszínrajz**

Megbízó : **B.Á.B. Numberone Go Kft. (2315 Szigethalom, Rákóczi u. 80.)**

Munkaszám : /2023.	Méretarány : M=1: 1 000	Terv fajtája : engedélyezési	Rajzszám : 5.
Tervező : Kaszab Gábor KE-HA 07/0035	Vezető tervező : Kaszab Gábor VZ-Ter 07-0035	Dátum : 2023. április	

Jelen terv az AQUATERV 2000 Kft. szellemi tulajdona, sokszorosítása, vagy egyéb célú felhasználása csak a tervező engedélyével lehetséges.