

Feladó: Bálint Tibor <balinttabor@valcol.hu>
Küldve: kedd 2026. május 12 15:21
Címzett: onkormanyzat@balatonvilagos.hu
Tárgy: RE: Árajánlatkérő 4 db utasváró beszerzésre
Mellékletek: Balatonvilágos ph.pdf

Tisztelt Takács Károly Polgármester Úr!

Köszönöm „utasvárók” ajánlattételre a lehetőséget, amelyet csatolva küldök.

Üdvözlettel:



| | | |
|--|---------|-----------|
| BALATONVILÁGOSI KÖZSÉG KÖZÖS ÖNKORMÁNYZATI HIVATALA BALATONVILÁGOSI KIRENDELTSÉGI IRODA | | |
| Dátum: 2026 MÁJ 13. | | |
| 61-61 | szám | melléklet |
| Előszám | Utószám | |

From: onkormanyzat@balatonvilagos.hu <onkormanyzat@balatonvilagos.hu>
Sent: Tuesday, May 12, 2026 1:33 PM
To: balinttabor@valcol.hu
Subject: Árajánlatkérő 4 db utasváró beszerzésre

Tisztelt Címzett!

Mellékelten megküldöm Balatonvilágos Község Önkormányzata Árajánlatkérőjét.
Az árajánlat beérkezési határideje **2026. május 15. 11:00**

Tisztelettel:

Takács Károly
polgármester



H - 2241 SÜLYSÁP Kiskókai u. 9.
Tel.: + 36 (06) 29 435 085 Fax: + 36 (06) 29 436 846
E-mail: valcol@valcol.hu

www.valcol.hu

Balatonvilágos Község Önkormányzata

BALATONVILÁGOS

Csók István sétány 38.

8 1 7 1

Takács Károly Polgármester Úr részére!

Tárgy: Árajánlat

Köszönöm és elfogadom a BVG/61. 52,53,54,55,56/2026 számú ajánlattételre megkeresését a VALCOL típusú utasváróinkra, amelyre az alábbi ajánlatot adom:

| Termék megnevezése | Egységár | db. | Nettó ár | Áfa 27 % | Bruttó ár |
|---|-------------|-----|-------------|-------------|--------------------|
| BEND HE – 02 típusú utasváró 1 db faléces konzolspaddal, 1 db szemeteskosárral, helyszíni szereléssel. <i>Tető</i> – Három rétegű szendvicslemezről fehér színben készül, elől és hátul (erősített) hajlított acél ívvel, közbenső csatornákkal. <i>Tartó oszlopok</i> – 60x60-as zártszelvényből. <i>Oldalfalak</i> – 8 mm-es edzett biztonsági üvegek, melyek fémkeretbe gumiágyazással szerelve. <i>Felületkezelés</i> – fémszerkezetek horganyzottak, majd elektrosztatikusan festve. RAL 6005 (zöld), (de lehet igény szerinti.) | 1.576.500,- | 4 | 6.306.000,- | 1.702.620,- | 3.290.560,- |
| | | | 6.306.000,- | 1.702.620,- | <u>8.008.620,-</u> |

Szállítás ingyenes!




Árajánlatomat 2026. július 31-ig érvényes!
A betonfogadószint előkészítése az önök feladata.

Ha kérdése van, készséggel állok rendelkezésére.

Sülysáp, 2026. május 12.


2241 Sülysáp, Kiskókai u. 9.
Adószám: 13190338-2-13

Tisztelettel: *Bálint Tibor*
ügyvezető

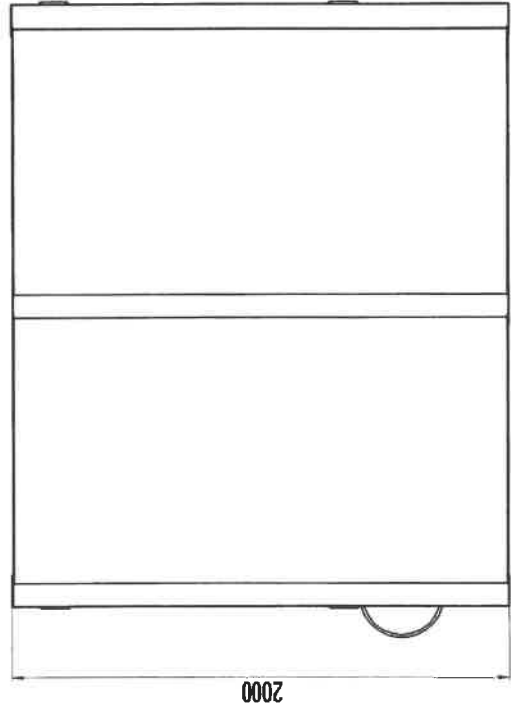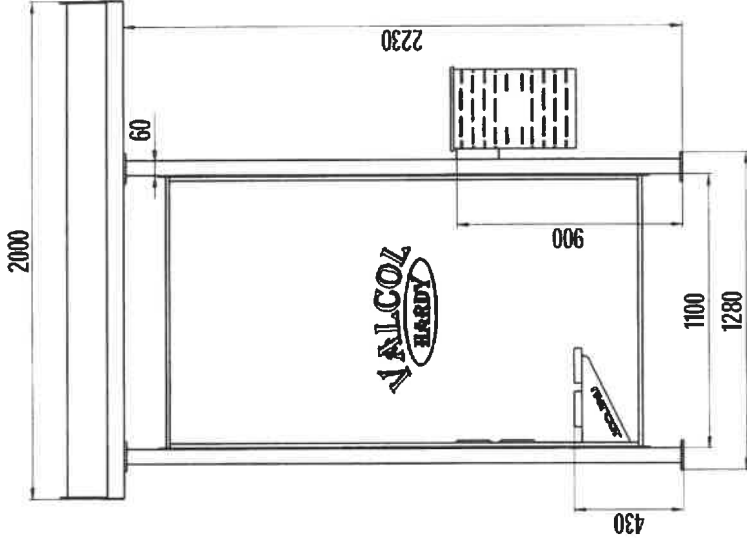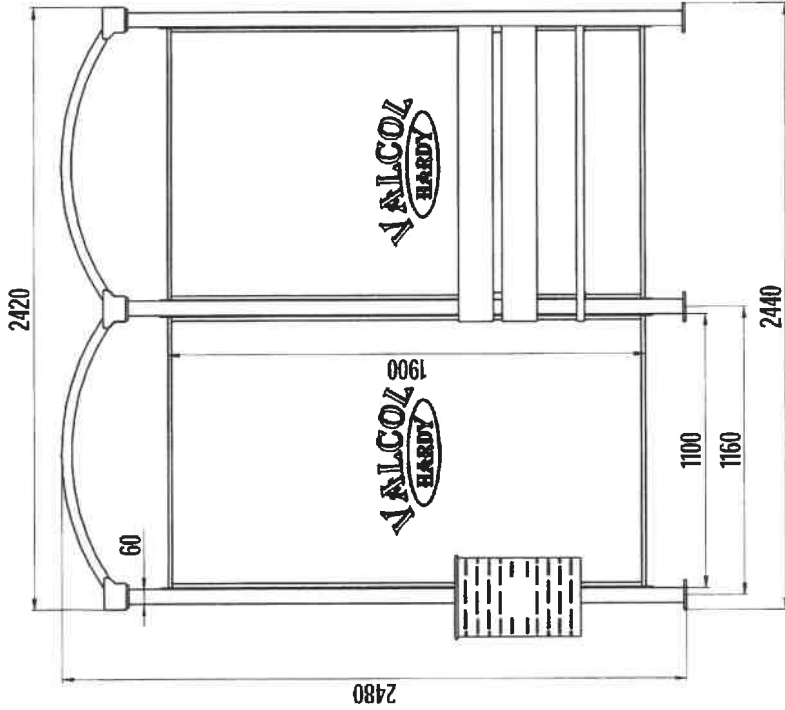

A rajzon ábrázolt utasváró tartalmazza az opcionálisan választható padot és szemetestárolót is!

| | | | |
|-----------------------|----------------------|----------------------|---------|
| Dátum: 2023. 01. 05. | Okmány: MALCOL KFT | Rajzszám: BEND HE-02 | 1 lap/1 |
| Tervező: Bálint Tibor | | | |
| Szerk: Béres Márton | | | |
| Elvibr: | Típus: BEND utasváró | | |
| Lépték: 1:20 | Tömeg: 250,2 kg | | |

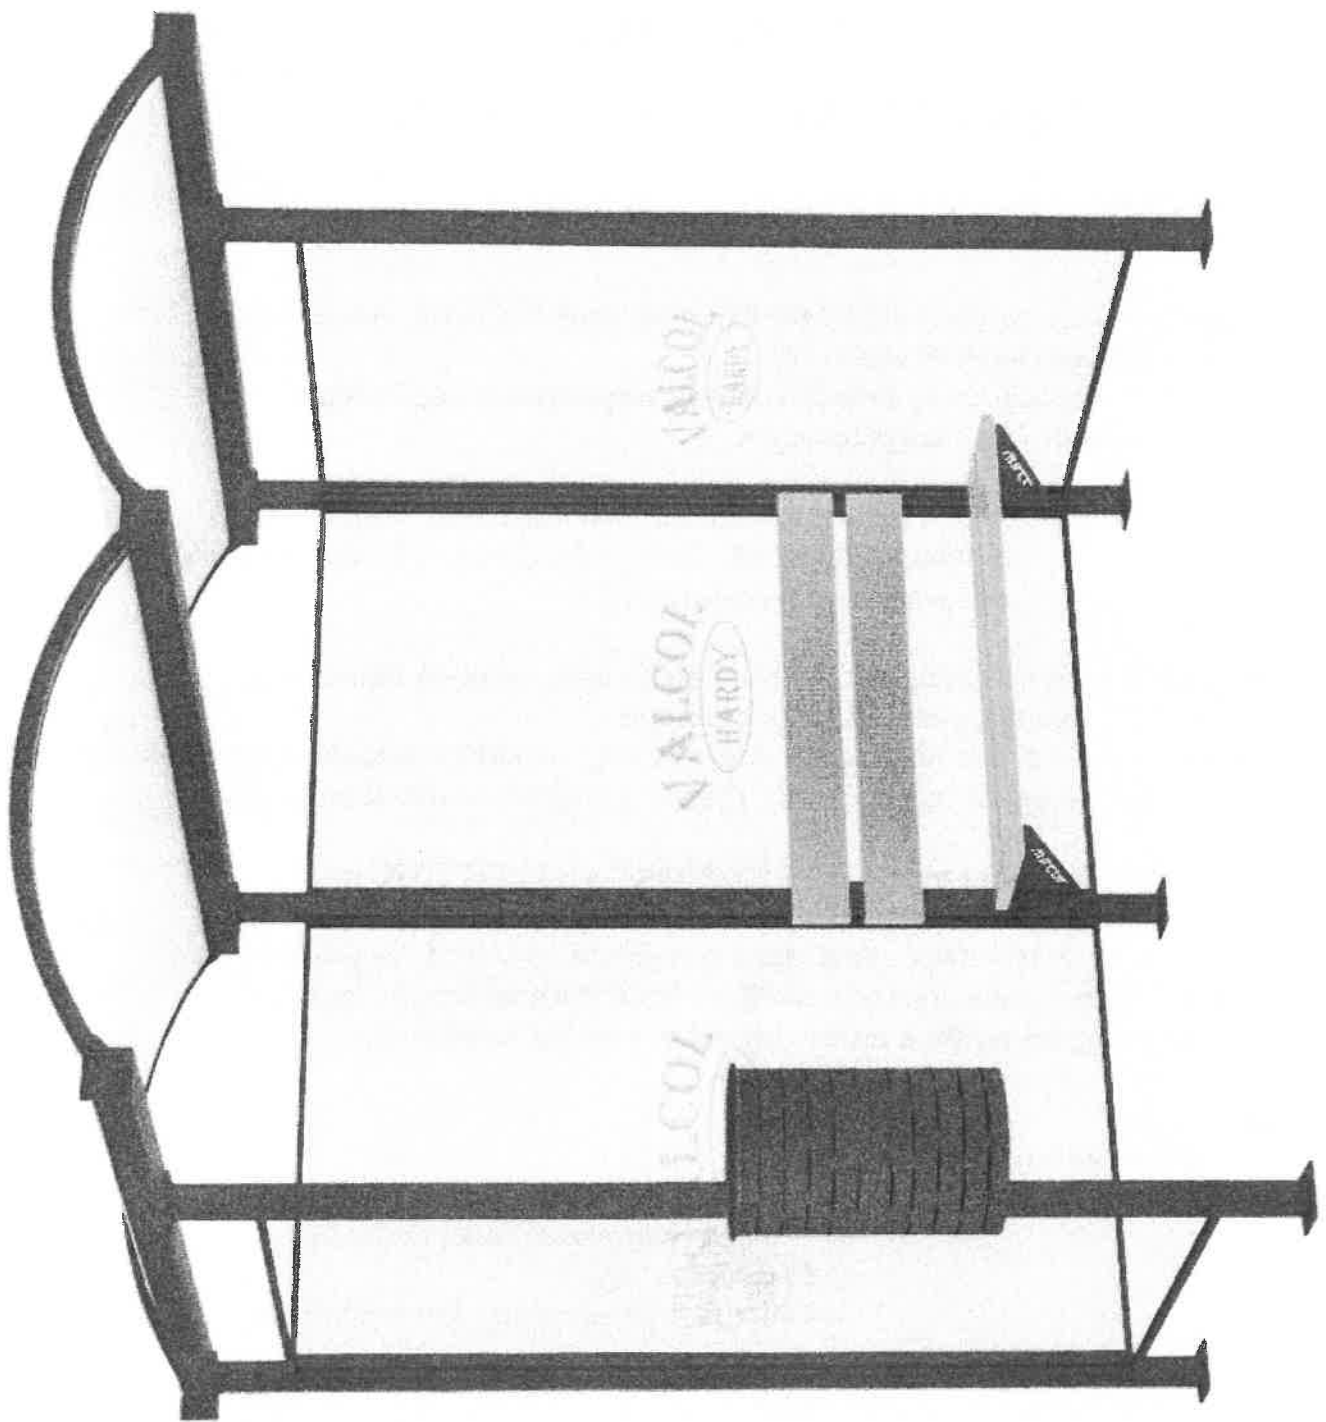

ALCOZ
HARDY

ALCOZ
HARDY

ALCOZ
HARDY



H - 2241 SÜLYSÁP Kiskókai u. 9.
Tel.: + 36 (06) 435 085 Fax: + 36 (06) 436 846
E-mail: valcol@valcol.hu

www.valcol.hu

MŰSZAKI LEÍRÁS

BEND HE – 02 – 03 – 04 - ...15. típusú

VALCOL utasváró főbb műszaki jellemzői.

- **Tető:** Három rétegű szendvicslemezről fehér színben készül, elöl és hátul (Erősített) hajlított acél ívvel.
Nem átlátszó, mert a rendkívüli **erős napsugárzás** esetén fontos szempont, hogy árnyékot adjon.
- **Tartó oszlopok:** 60 x 60 mm-es zártszelvényből készülnek, a tetőről az esővizet is levezetik. *(Több ívű esetén minden második ívnél elöl plusz oszlop erősítéssel!)*
- **Oldalfalak:** 8 mm vastag edzett biztonsági üvegek, amelyek fémkeretbe gumiágyazással vannak szerelve.
Ezzel a módszerrel elértük, hogy az üvegeink nagyon **ritkán törnek** ki és sokkal jobban bírják az egyéb igénybevételt. *(Nem a szándékos rongálókra gondolok!)*
- **Felületkezelés:** Fémszerkezetek **TÜZIHORGANYZOTTAK**, majd elektrosztatikus festéssel színre festve.
Lényeges szempontunk, hogy termékeink időtállóak legyenek és ezért minden fémszerkezetű alkatrészt **kívül, és belül horganyozunk**, majd festünk, hogyha esetleg megsértik a festést, így akkor sem fog rozsdásodni.

OPCIÓK:

- **Konzolospad** (utasváró oszlopára):
 - Fém konzol:** - „L” hajlított horganyozott acéllemezből, majd elektrosztatikusan színre festve.
 - **Fémrácsos** vagy
 - **Fenyőfa**, 120 cm széles, lazúrral kezelve.
- **Szemeteskosár:** utasváró oszlopára szerelt, 40 literes, horganyzott lemezből, elektrosztatikusan festve.
- **Szerelés:** Helyszínen csavarkötéssel van összeszerelve, majd az előre kialakított fogadósíntre, oszloponként 4 darab 10x100-as tiplikkel van lerögzítve.

Mivel ezen, technológiával készülnek, így az, lakatrészek megrongálódás esetén későbbiekben cserélhetőek, illetve bővíthetőek, vagy esetleg az utasváró egyszerűen áttelepíthető.