






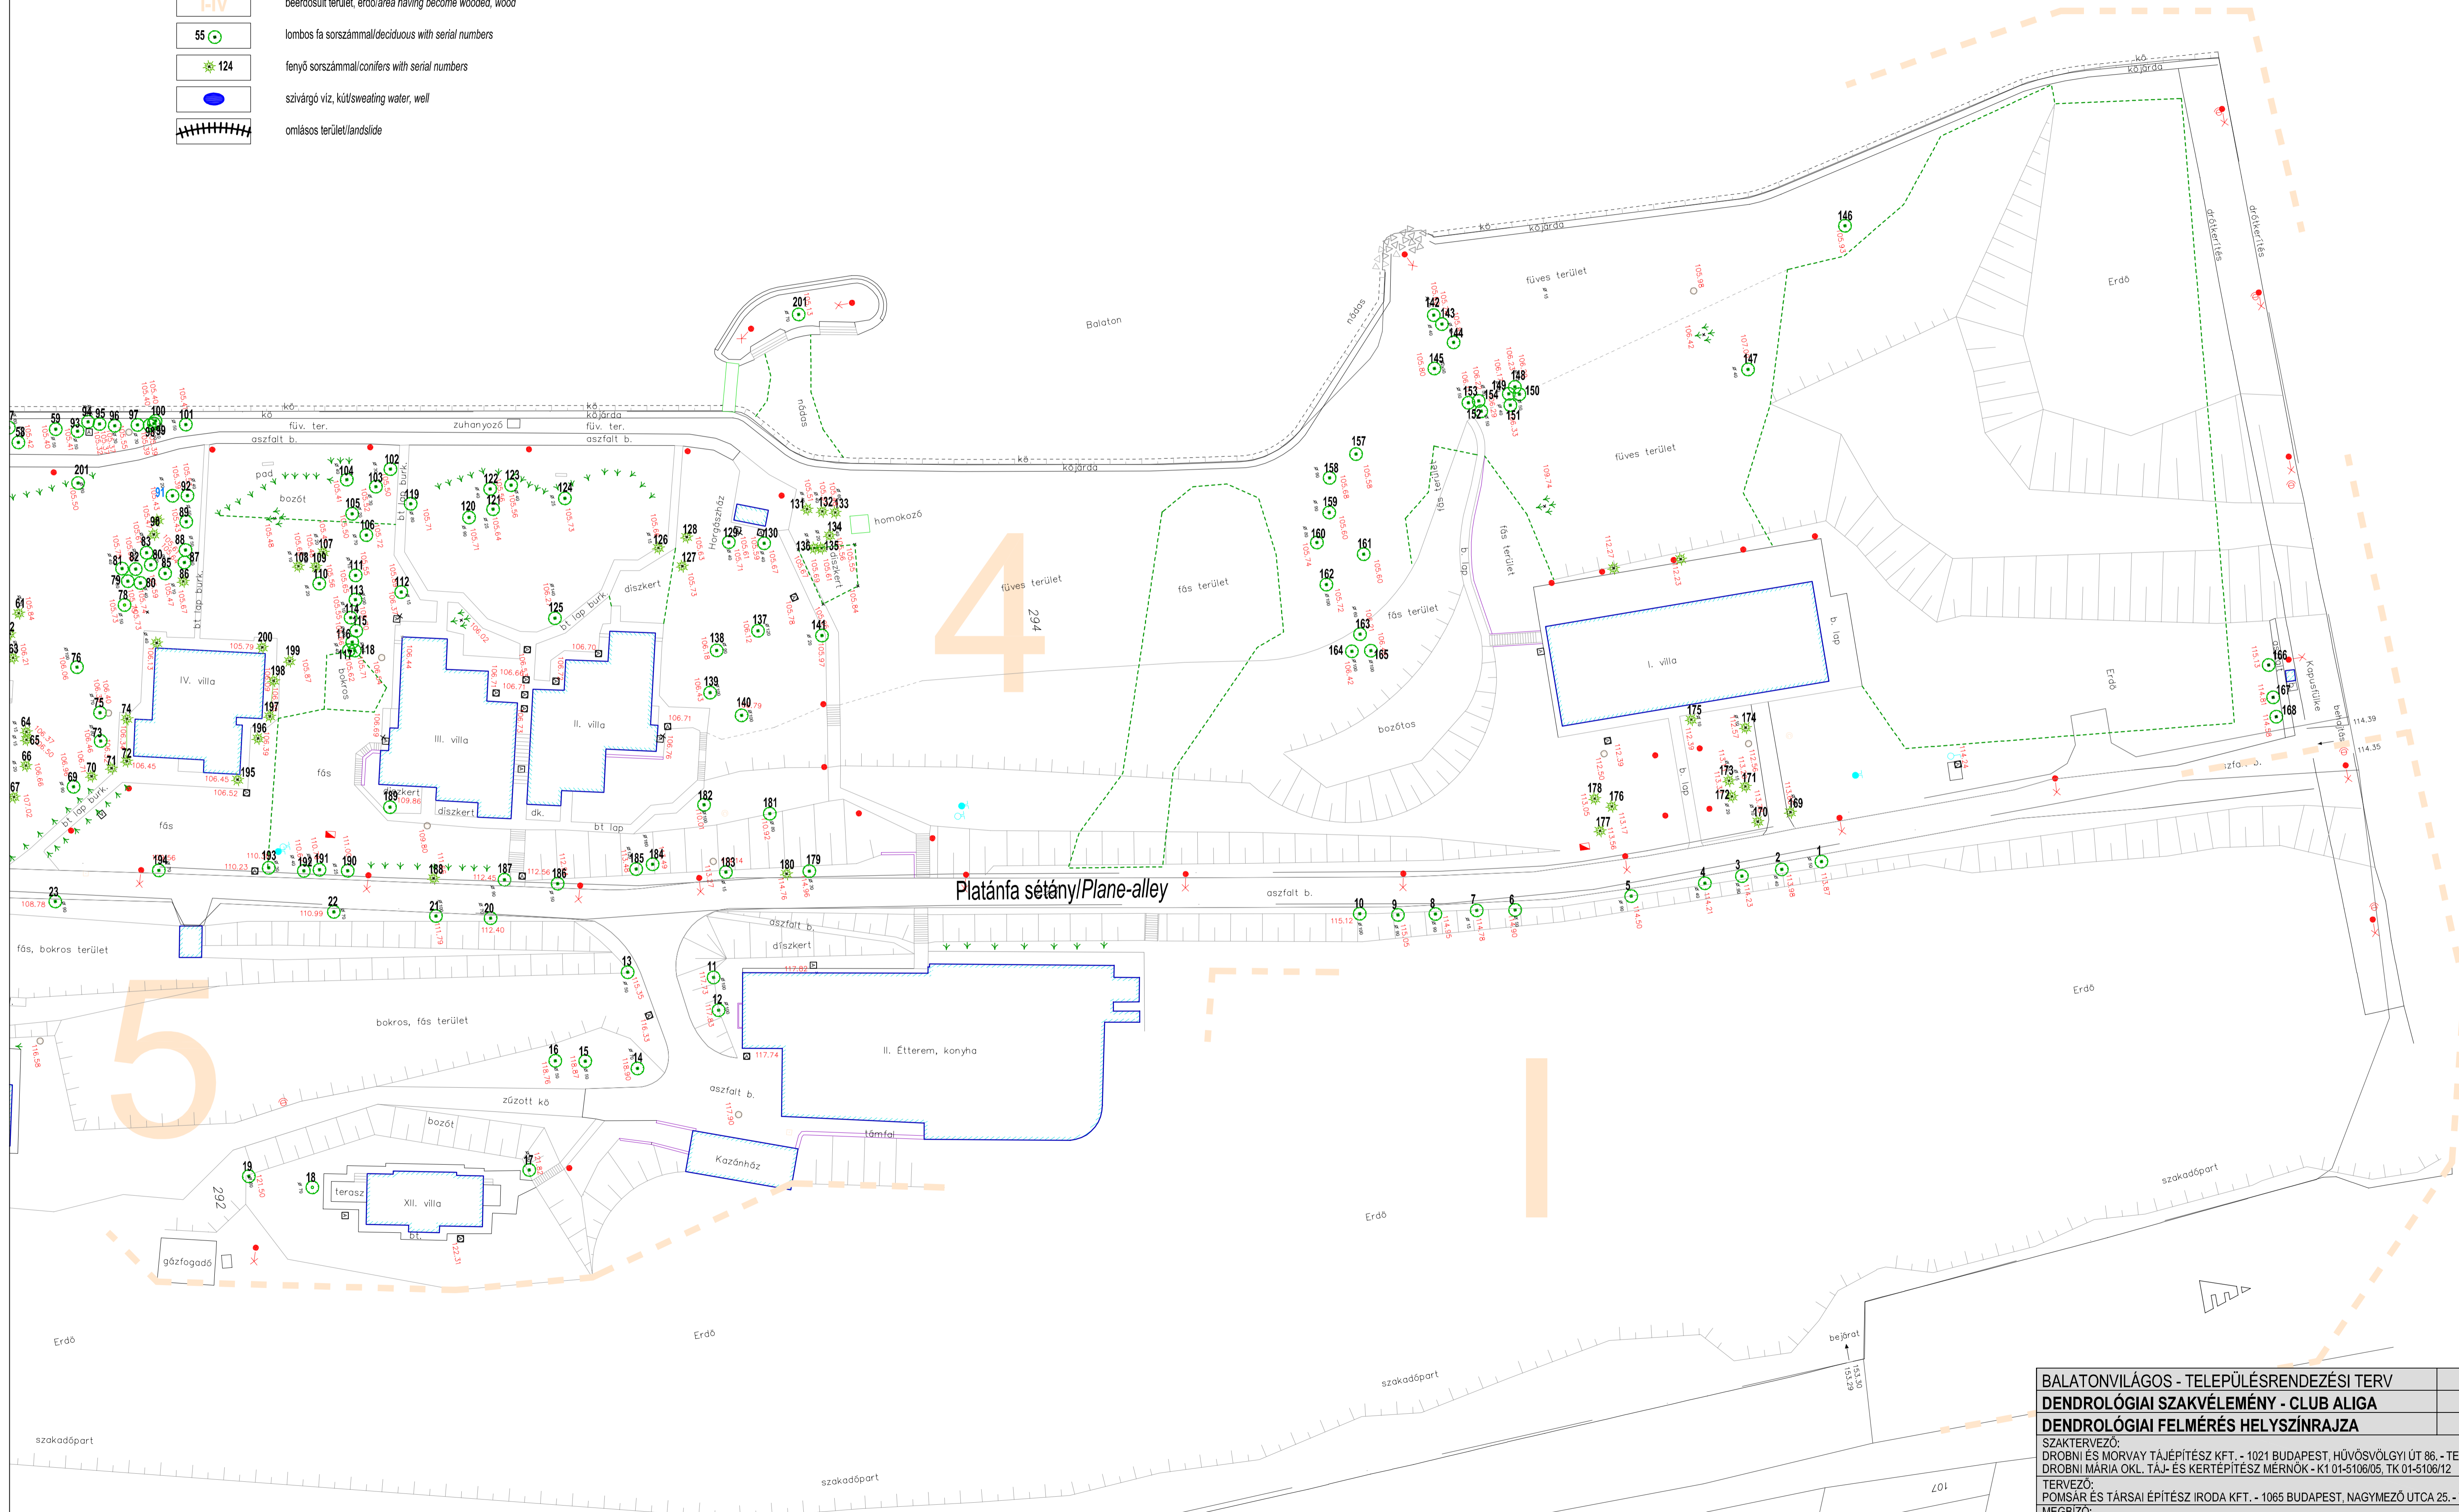


JELKULCS / LEGEND

-  részterület határa/border of an area part
-  parkosított terület/landscaped area
-  beerdősült terület, erdő/area having become wooded, wood
-  lombos fa sorszámmal/deciduous with serial numbers
-  fenyő sorszámmal/conifers with serial numbers
-  szivárgó víz, kút/sweating water, well
-  omlásos terület/landslide



BALATONVILÁGOS - TELEPÜLÉSRENDEZÉSI TERV	VIZSGÁLAT
DENDROLÓGIAI SZAKVÉLEMÉNY - CLUB ALIGA	2008.10.15.
DENDROLÓGIAI FELMÉRÉS HELYSZÍNRAJZA	D-D
SZAKTERVEZŐ: DROBNI ÉS MORVAY TAJÉPÍTÉSZ KFT. - 1021 BUDAPEST, HÜVÖSVÖLGYI ÚT 86. - TEL: 1-2136193 DROBNI MÁRIA OKL. TAJ- ÉS KERTÉPÍTÉSZ MÉRNÖK - K1 01-5106/05, TK 01-5106/12	
TERVEZŐ: POMSÁR ÉS TÁRSAI ÉPÍTÉSZ IRODA KFT. - 1065 BUDAPEST, NAGYMEZŐ UTCA 25. - TEL: 1-3010380	
MEGBÍZÓ: PRO-MOT HUNGÁRIA INGATLANFEJLESZŐ KFT. - 1036 BUDAPEST, BÉCSI ÚT 38-44. - TEL: 1-4378280	