



(20,0)
(1989. 07. 19.)
(FTV Tsz.:86/1629-A)
(202F)

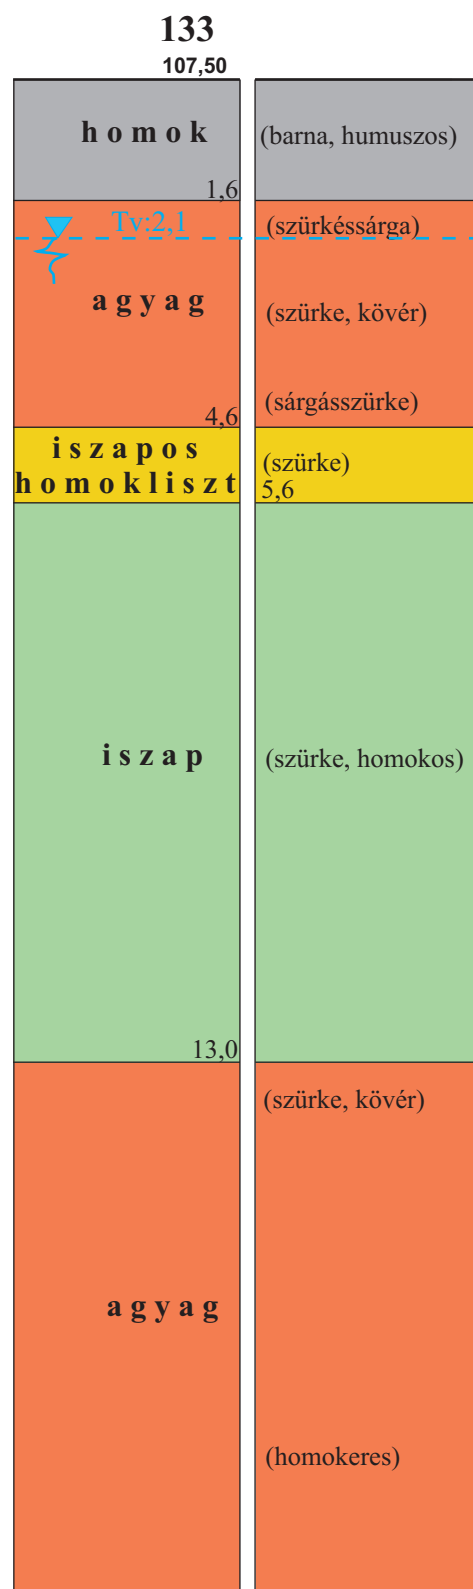

(50,0)
(1991. 04. 05-06.)
(FTV Tsz.:91/218-24)
(1F)



(20,0)
(1991. 04. 07.)
(FTV Tsz.:91/218-24)
(2F)

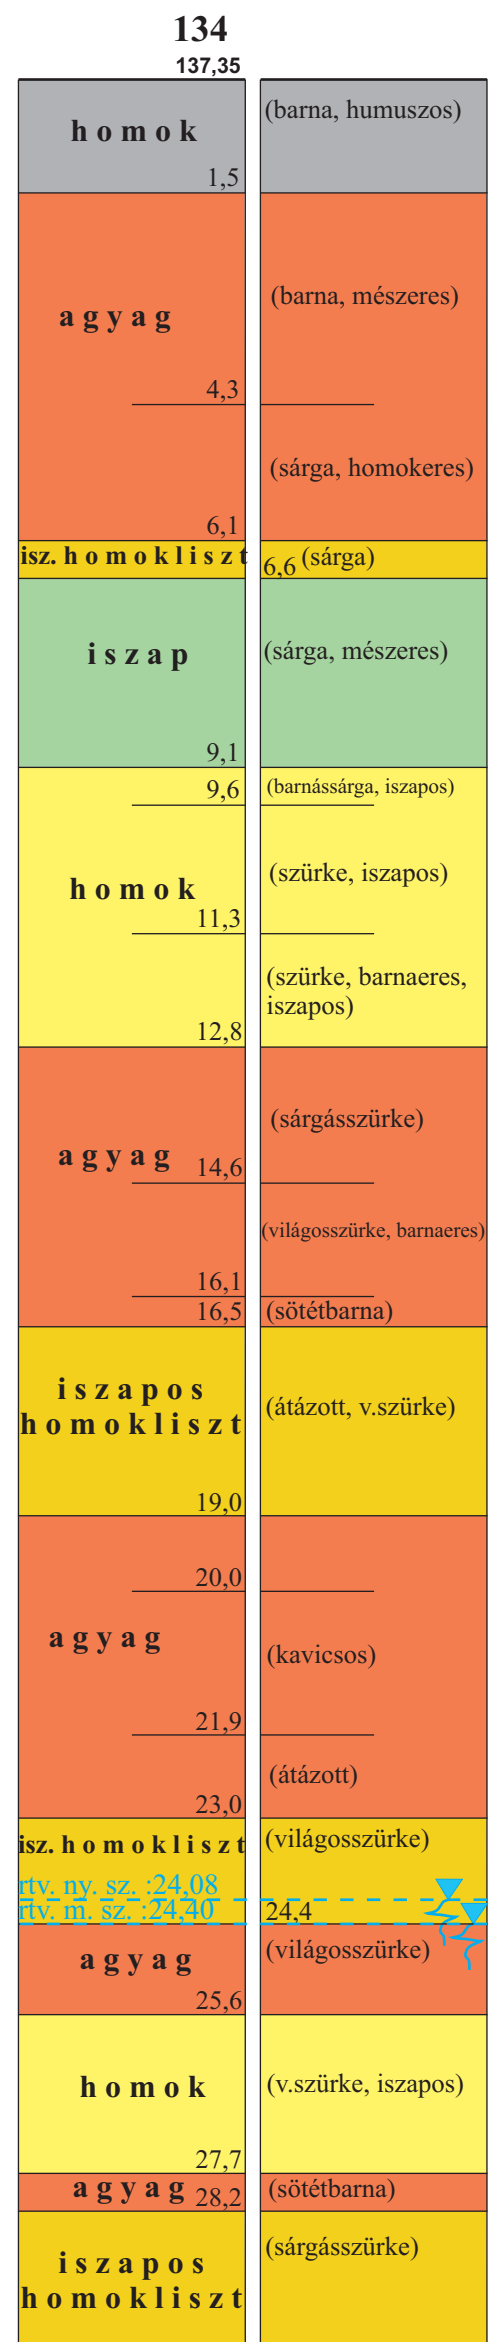

(30,0)
(1997. 08. 06-07.)
(FTV Tsz.:97/197-II)
(1. Kút)

Szerkesztő: Bak Edina	Tervező: dr. Schauer Gyula	Feladós tervező: Bogát Sándor	Indáveztető: Bogát Sándor	Előíró: Dr. Szilágyi Gábor	Méretarány: -	Rajzszám: 20
BALATONVILÁGOS ALIGA PROJEKT szabályozási tervéhez talajmechanikai és hidrogeológiai szakvélemény			ARCHÍV RÉTEGOSZLOPOK 131 - 134			
FTV Zrt. GEOTECHNIKAI, GEODÉZIAI ÉS KÖRNYEZETVEDELMI Zrt.			1092. Budapest, Kézvizi u. 12. /M. 2. Tel.: 456-9090 Fax: 456-9099 E-mail: fvtz@ftvonline.hu			
Tsz.: 2009/197-22 Dátum: 2009.12.10.			1092. Budapest, Kézvizi u. 12. /M. 2. Tel.: 456-9090 Fax: 456-9099 E-mail: fvtz@ftvonline.hu			