


JELMAGYARÁZAT:

Meglévő	Tervezett	
		Ivóvíz gerincvezeték 3-3 m-es korlátozási sávval
		Ivóvízvezeték
		Víz tározó medence és nyomásfokozó gépház
		Öntözővezeték bizonytalan nyomvonala
		Öntözővíz tározó medence
		Szivattyúház
		Forrás
		Országos vízminőségvédelmi terület övezete (a hatályos OTRT-ből átvéve)
		Vízgyűjtőterület mederkarbantartó sávval
		Területfelhasználási változással érintett terület

Ez a terv a KÉSZ Tervező Kft. szellemi tulajdona, amely védelmét jogszabály biztosítja.	
KÉSZ KÖZMŰ ÉS ENERGETIKAI TERVEZŐ KFT.	
1016 Budapest, I. Naphegy utca 26. Tel.: 489-0365 Fax: 489-0366 Email: kozmu@kesztervezo.hu	
Munkaszám:	52/2018
Módosítás:	
Megbízó:	Pomsár és Társai Építésziroda Kft. 1071 Budapest, Damjanich utca 26. IV/1.
A munka megnevezése:	BALATONVILÁGOS településrendezési eszközök tervének felülvizsgálata
A munkarész megnevezése:	Közmű és elektronikus hírközlés: VÍZELLÁTÁS
Tervezők:	Hatalmazott vezető tervező: Bíró Attila Bíró Attila Órós Béla Agnes Csimó-Falkócs István Hanczár Gábor
Szakági vezető tervező:	Szakági vezető tervező: Hanczár Zsoltné MK: 01-2456, TV-T, TE-T, TH-T <i>Eros Attila</i>
Szakági vezető tervező:	Szakági vezető tervező: Hanczár Zsolt MK: 01-2418, TV-T, TE-T, TH-T <i>Hanczár</i>
Ügyvezető:	Hanczár Zsolt
Dátum:	2018. november
Méretarány:	M=1: 15 000

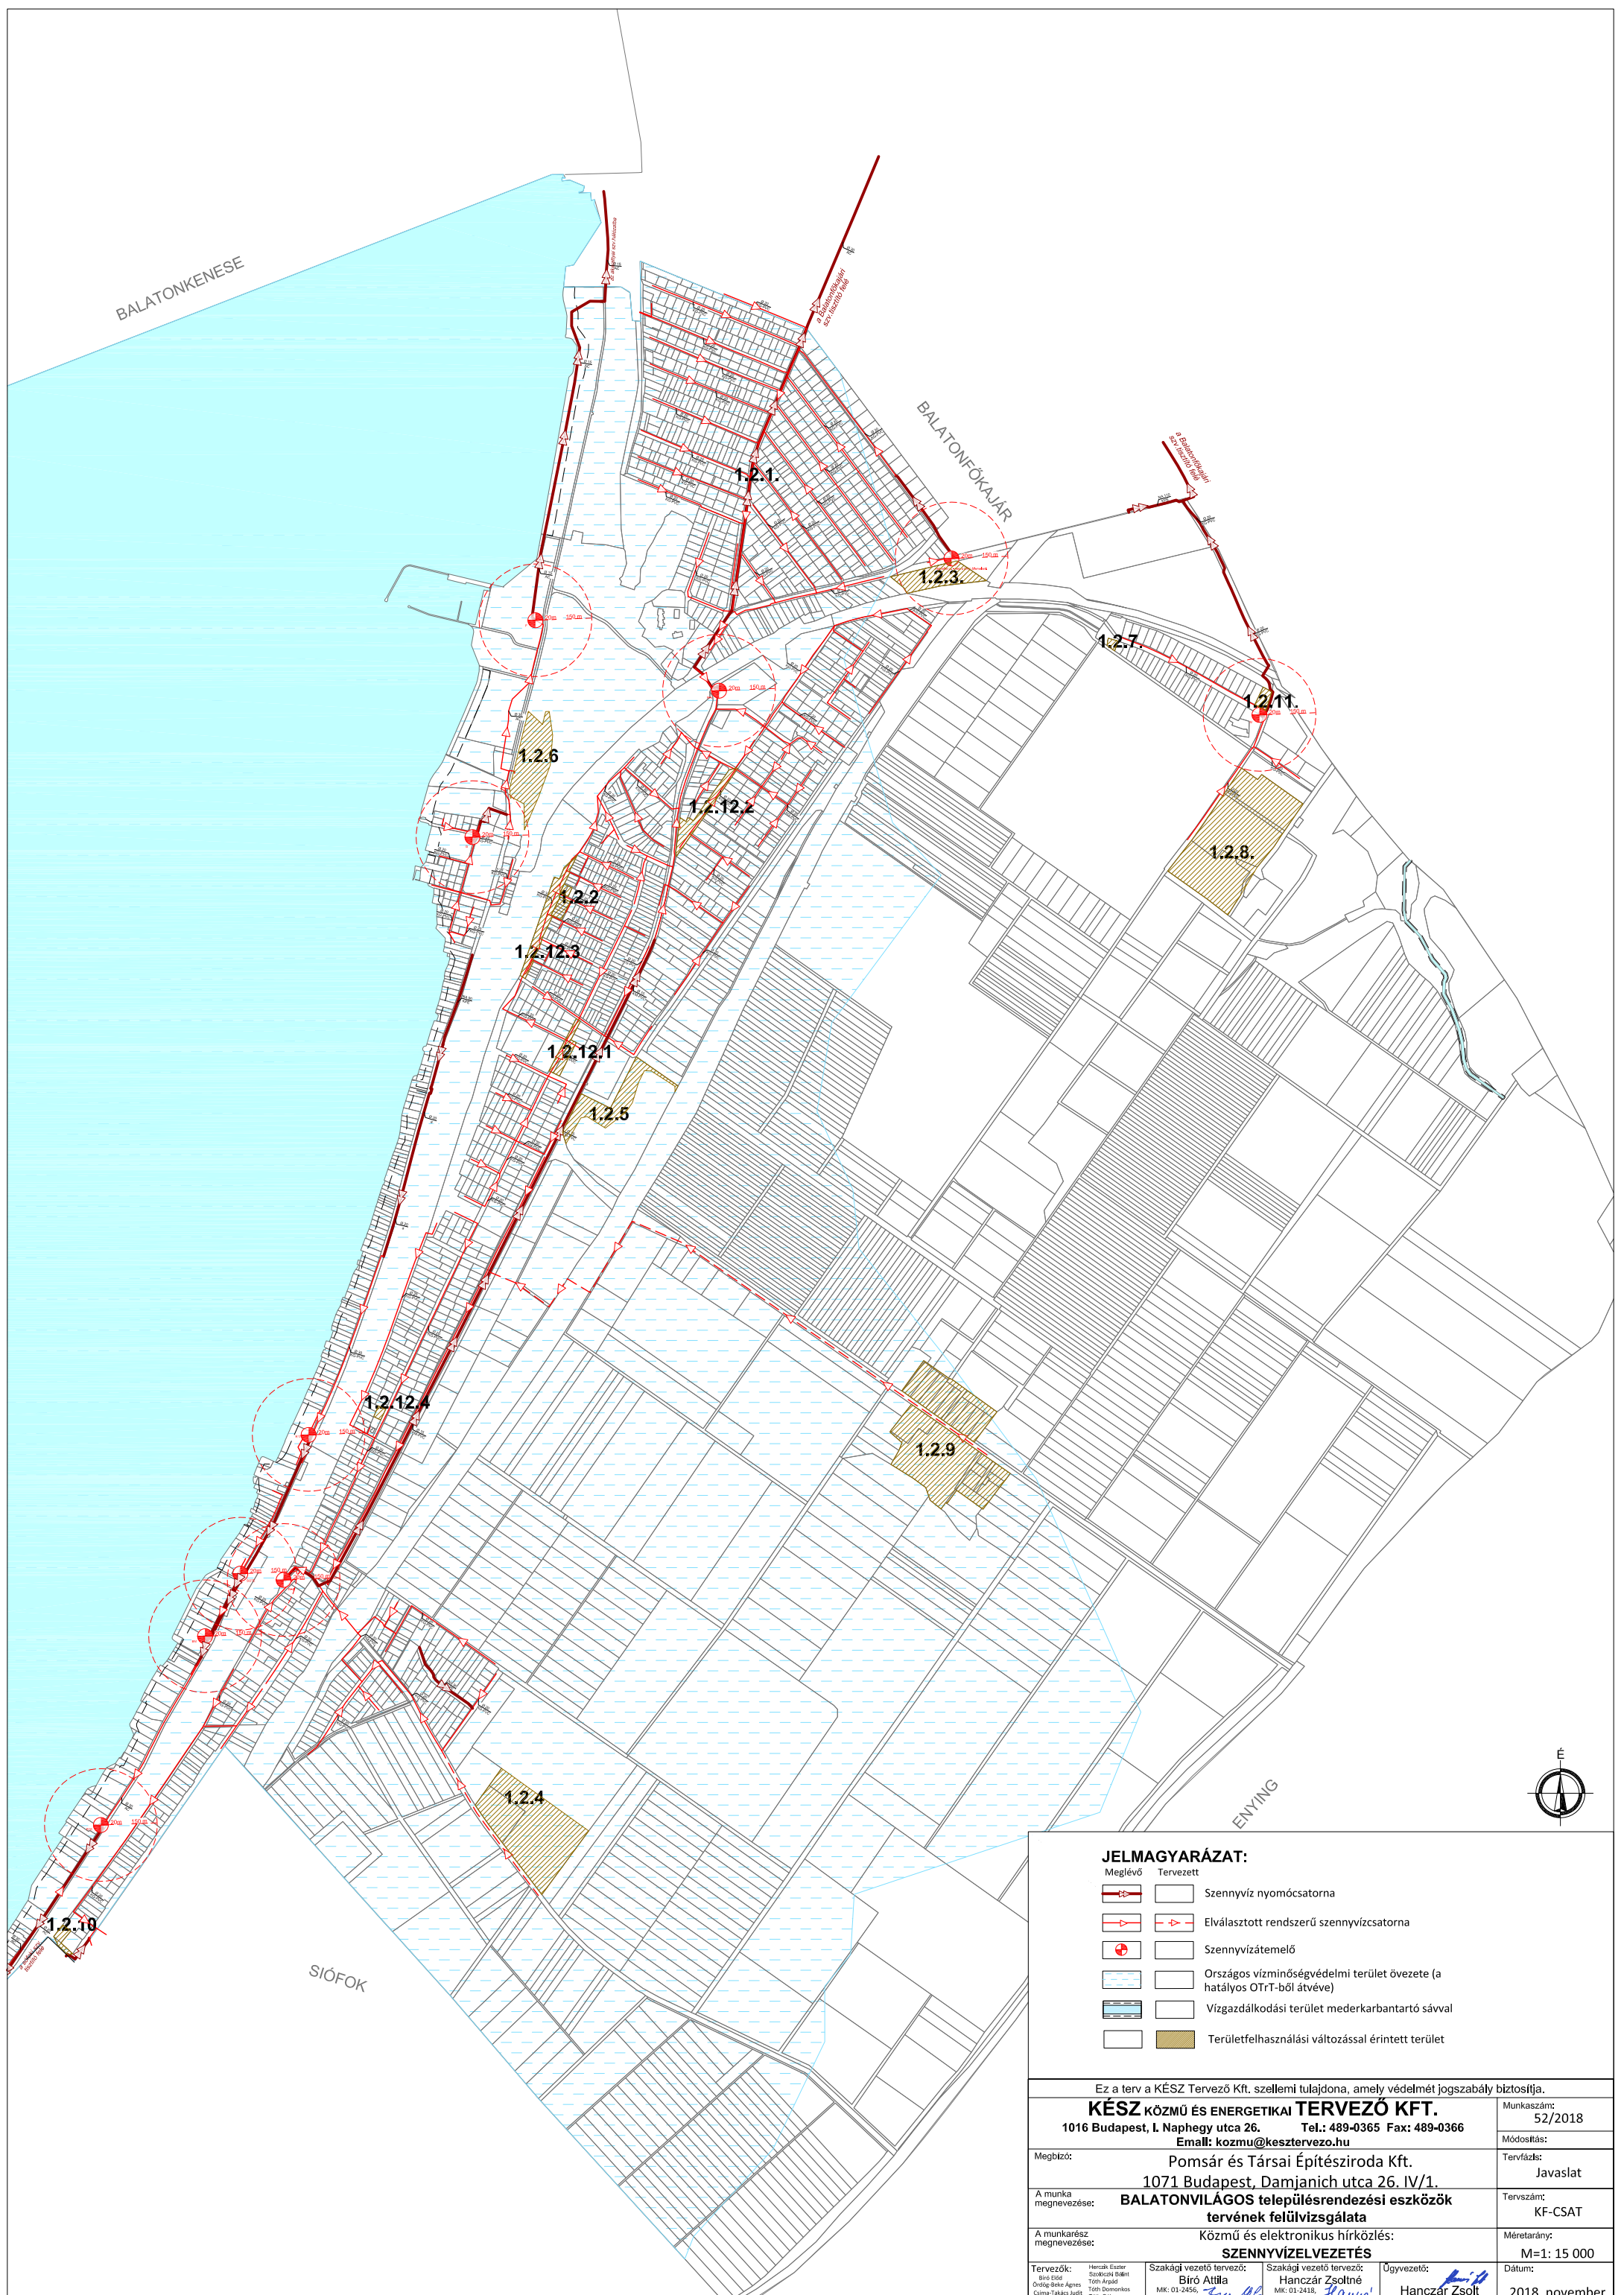

BALATONKENESE

BALATONFŐKAJÁR

ENYING


SIÓFOK

JELMAGYARÁZAT:

- | | | | |
|--|---------|--|---|
| | Meglévő | | Tervezett |
| | | | Szennyvíz nyomócsatorna |
| | | | Elválasztott rendszerű szennyvízcsatorna |
| | | | Szennyvízáttemelő |
| | | | Országos vízminőségvédelmi terület övezete (a hatályos OTvT-ből átvéve) |
| | | | Vízgyűjtőterület mederkarbantartó sávval |
| | | | Területfelhasználási változással érintett terület |


Ez a terv a KÉSZ Tervező Kft. szellemi tulajdona, amely védelmét jogszabály biztosítja.

<p>KÉSZ KÖZMŰ ÉS ENERGETIKAI TERVEZŐ KFT. 1016 Budapest, I. Naphegy utca 26. Tel.: 489-0365 Fax: 489-0366 Email: kozmu@kesztervezo.hu</p>		Munkaszám: 52/2018
Megbízó: Pomsár és Társai Építésziroda Kft. 1071 Budapest, Damjanich utca 26. IV/1.		Tervfázis: Javaslat
A munka megnevezése: BALATONVILÁGOS településrendezési eszközök tervének felülvizsgálata		Tervszám: KF-CSAT
A munkarész megnevezése: Közmű és elektronikus hírközlés: SZENNYVÍZELVEZETÉS		Méretarány: M=1: 15 000
Tervezők: Irén Földi Ördög Béla Agnes Csima-Falkócs Judit Hanczár Gábor	Szakági vezető tervező: Bíró Attila MK: 03-2456 TV-T, TE-T, TH-T	Szakági vezető tervező: Hanczár Zsoltné MK: 03-2418 TV-T, TE-T, TH-T
Ügyvezető: Hanczár Zsolt		Dátum: 2018. november

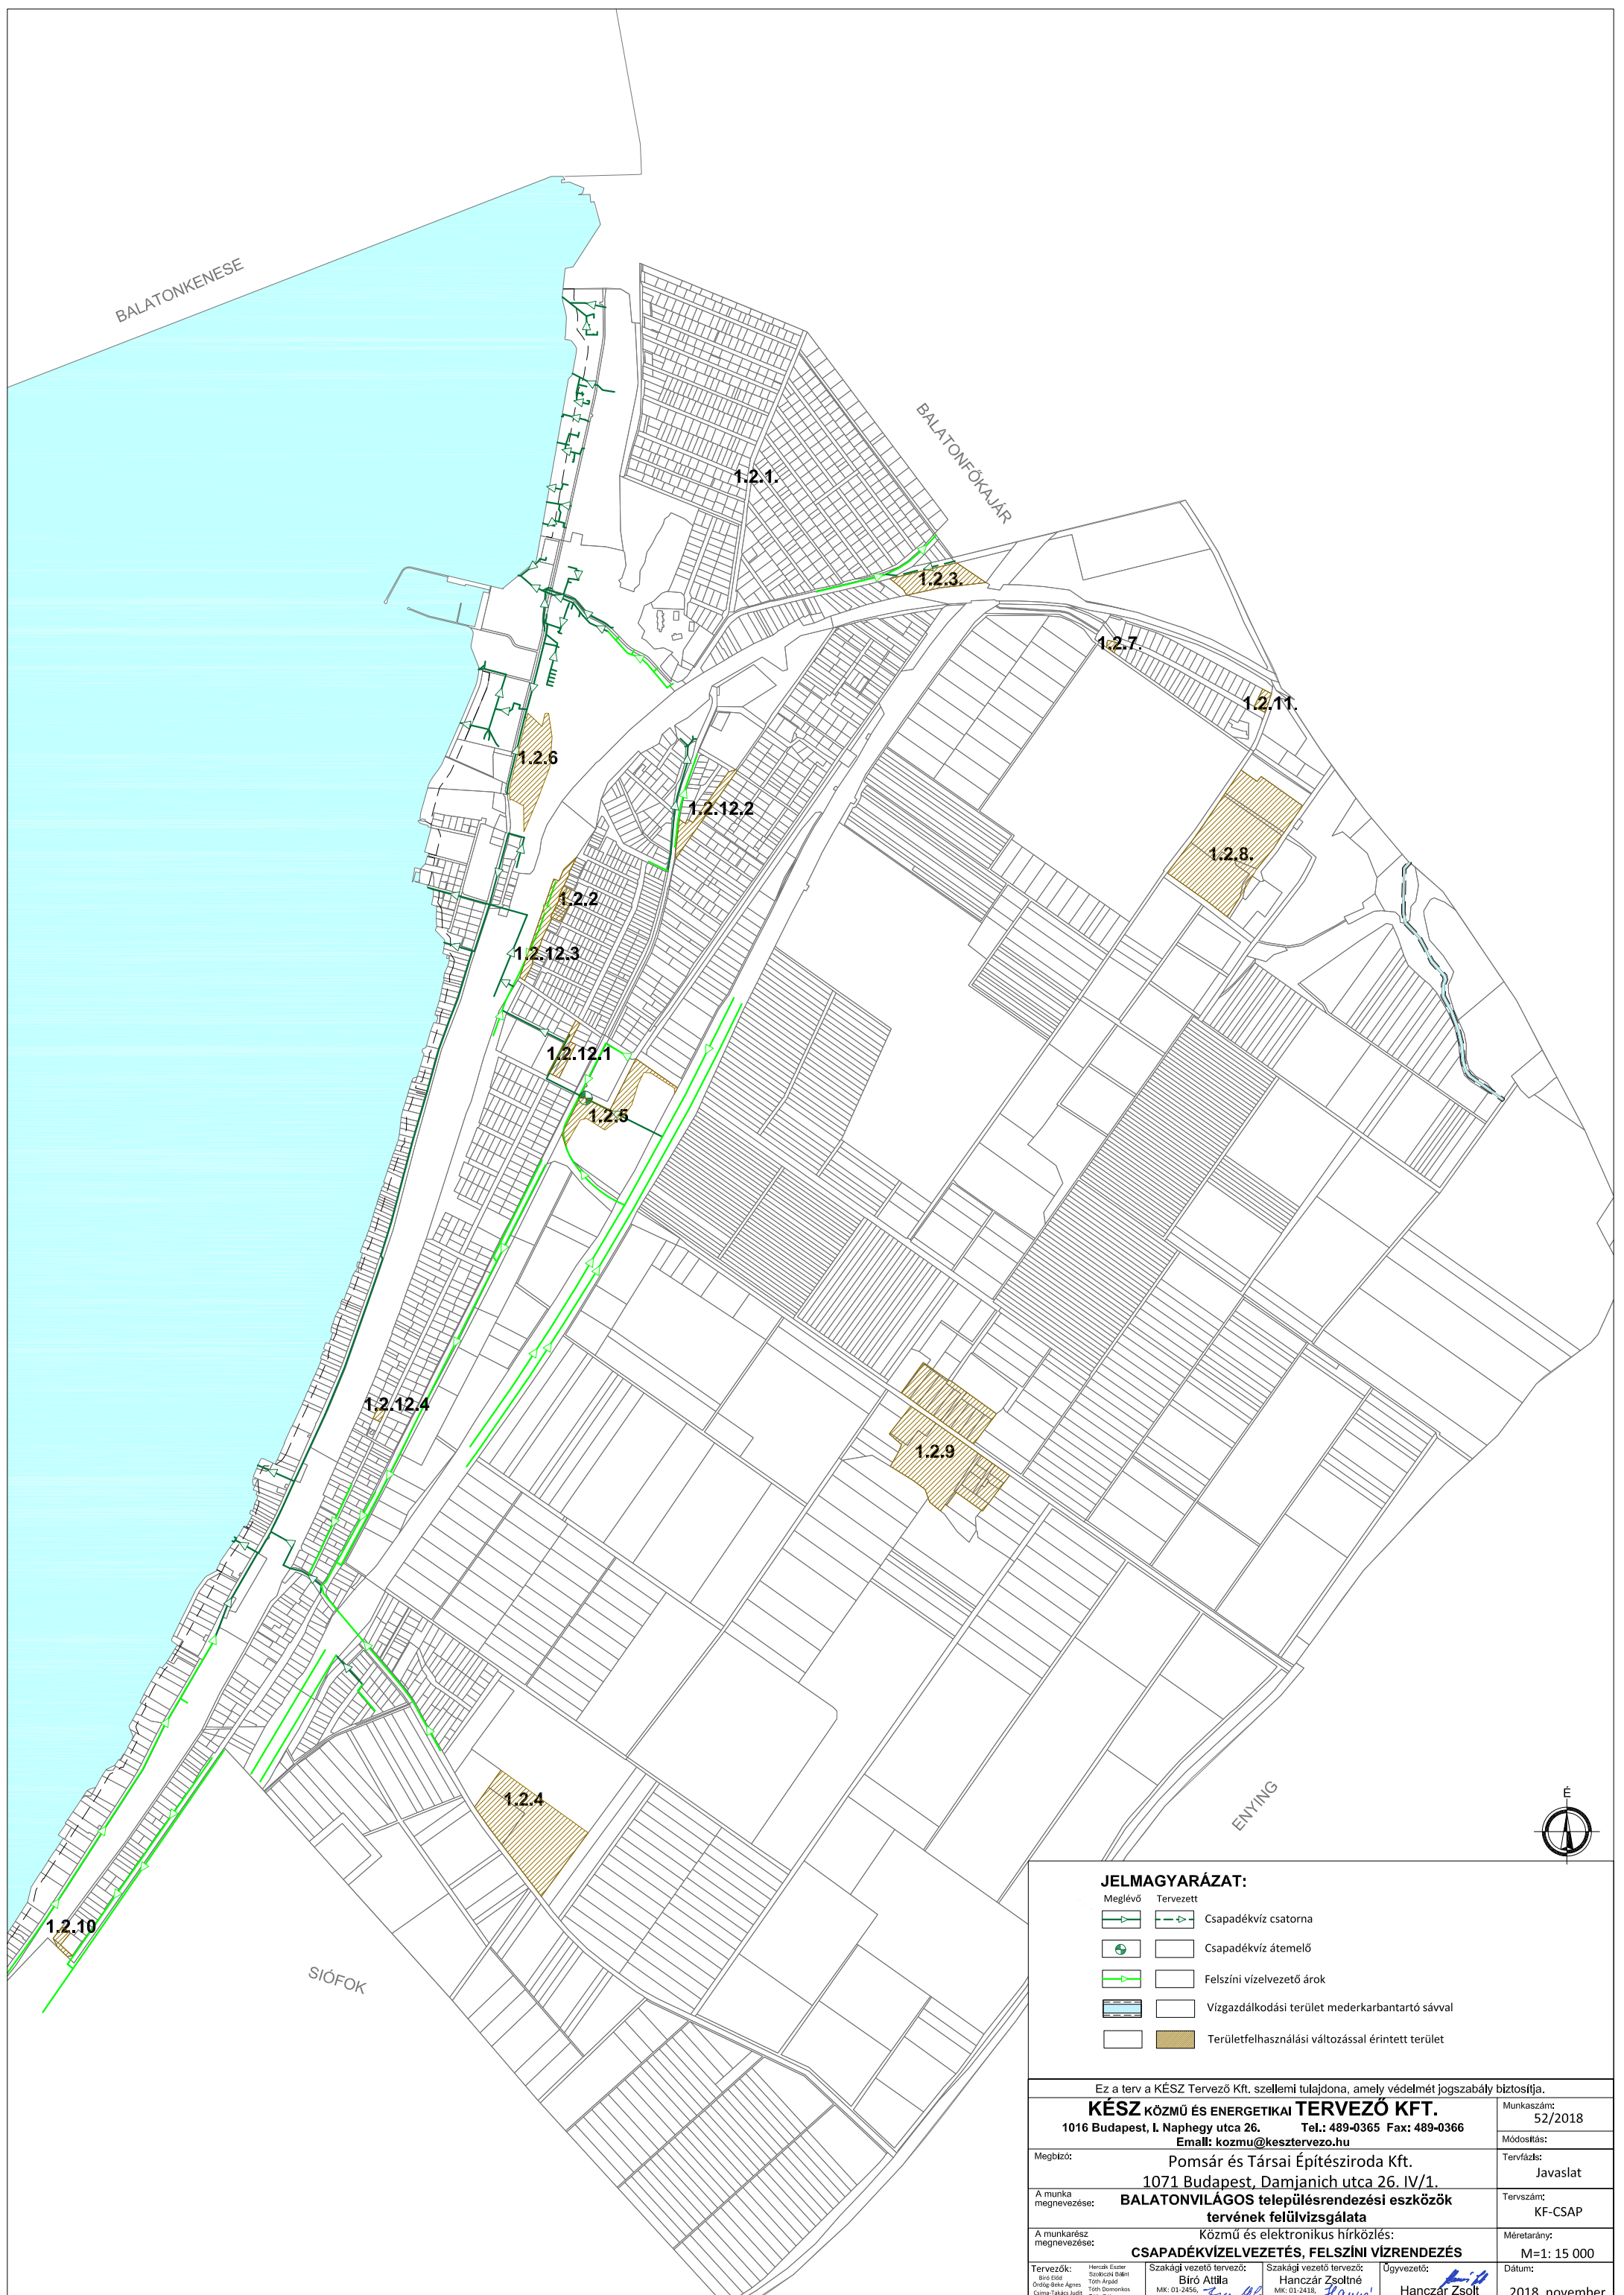




JELMAGYARÁZAT:

	Meglévő		Tervezett	
				Csapadékvíz csatorna
				Csapadékvíz áttemelő
				Felületi vízvezető árók
				Vízgyűjtő terület mederkarbantartó sávval
				Területfelhasználási változással érintett terület

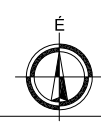

Ez a terv a KÉSZ Tervező Kft. szellemi tulajdona, amely védelmét jogszabály biztosítja.			
KÉSZ KÖZMŰ ÉS ENERGETIKAI TERVEZŐ KFT.		Munkaszám:	52/2018
1016 Budapest, I. Naphegy utca 26. Tel.: 489-0365 Fax: 489-0366		Módosítás:	
Email: kozmu@kesztervezo.hu		Tervfázis:	Javaslat
Megbízó:	Pomsár és Társai Építésziroda Kft.		Tervszám:
	1071 Budapest, Damjanich utca 26. IV/1.		KF-CSAP
A munka megnevezése:	BALATONVILÁGOS településrendezési eszközök tervének felülvizsgálata		
A munkarész megnevezése:	Közmű és elektronikus hírközlés:		
	CSAPADÉKVÍZELVEZETÉS, FELSZÍNI VÍZRENDEZÉS		
Méretarány:	M=1: 15 000		
Dátum:	2018. november		
Tervezők:	Helyi Kiszorító Szakági vezető tervező:	Szakági vezető tervező:	Ügyvezető:
Bíró Attila Őrög Béla Czima-Falkó István Hanczár Gábor	Bíró Attila MK: 01-2456 TV-T, TE-T, TH-T	Hanczár Zsoltné MK: 01-2418 TV-T, TE-T, TH-T	Hanczár Zsolt

BALATONVILÁGOS TELEPÜLÉSRENDEZÉSI ESZKÖZÖK FELÜLVIZSGÁLATA

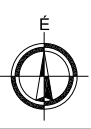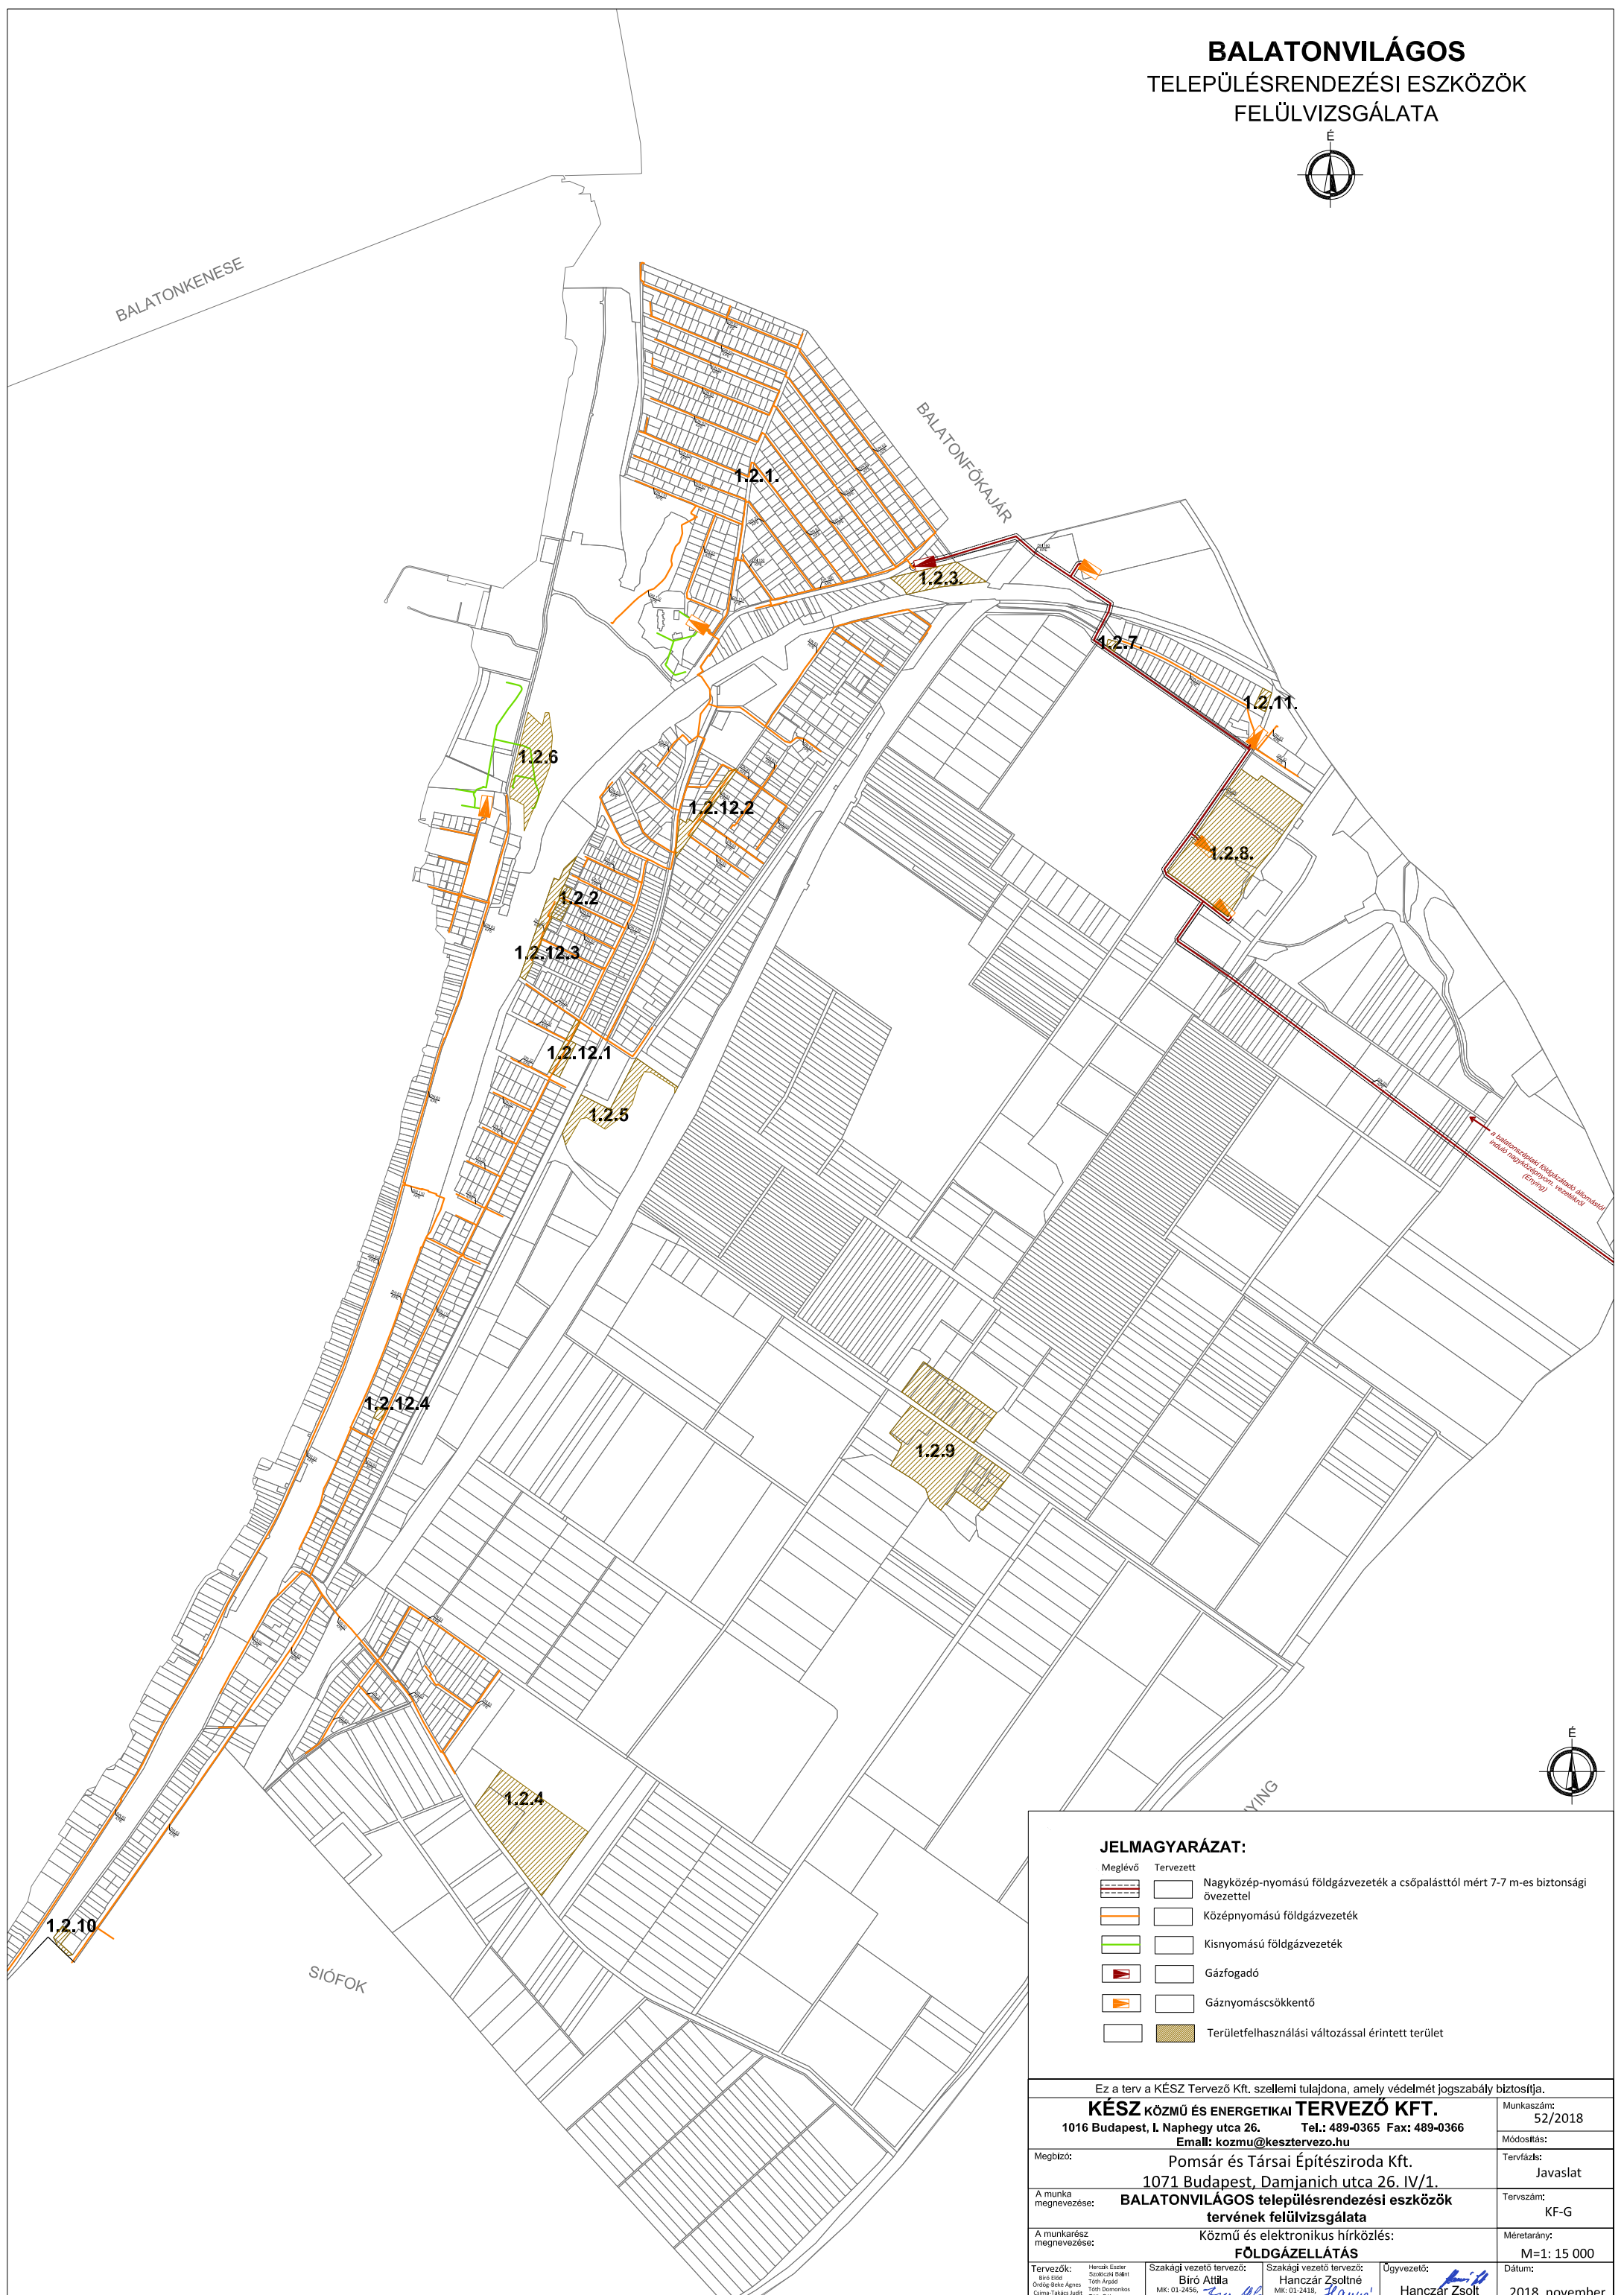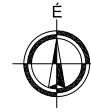

JELMAGYARÁZAT:

Meglévő	Tervezett	
		Nagyközép-nyomású földgázvezeték a csőpalásttól mért 7-7 m-es biztonsági övezettel
		Középnomású földgázvezeték
		Kisnyomású földgázvezeték
		Gázfogadó
		Gáznyomáscsökkentő
		Területfelhasználási változással érintett terület

Ez a terv a KÉSZ Tervező Kft. szellemi tulajdona, amely védelmét jogszabály biztosítja.

KÉSZ KÖZMŰ ÉS ENERGETIKAI TERVEZŐ KFT.

1016 Budapest, I. Naphegy utca 26. Tel.: 489-0365 Fax: 489-0366
Email: kozmu@kesztervezo.hu

Munkaszám: 52/2018

Módosítás:

Megbízó: Pomsár és Társai Építésziroda Kft.
1071 Budapest, Damjanich utca 26. IV/1.

Tervfázis: Javaslát

A munka megnevezése: BALATONVILÁGOS településrendezési eszközök tervének felülvizsgálata

Tervszám: KF-G

A munkarész megnevezése: Közmű és elektronikus hírközlés:

Méretarány: M=1: 15 000

FÖLDGÁZELLÁTÁS

Tervezők:
Bíró Attila
Órósgy. Béke Ágnes
Csimó-Falkócs István
Hanczár Gábor



Helyi vezető tervező:
Bíró Attila
MK: 01-2456
TV-T, TE-T, TH-T

Szakági vezető tervező:
Hanczár Zsoltné
MK: 01-2418
TV-T, TE-T, TH-T

Ügyvezető:
Hanczár Zsolt

Dátum: 2018. november

BALATONVILÁGOS TELEPÜLÉSRENDEZÉSI ESZKÖZÖK FELÜLVIZSGÁLATA

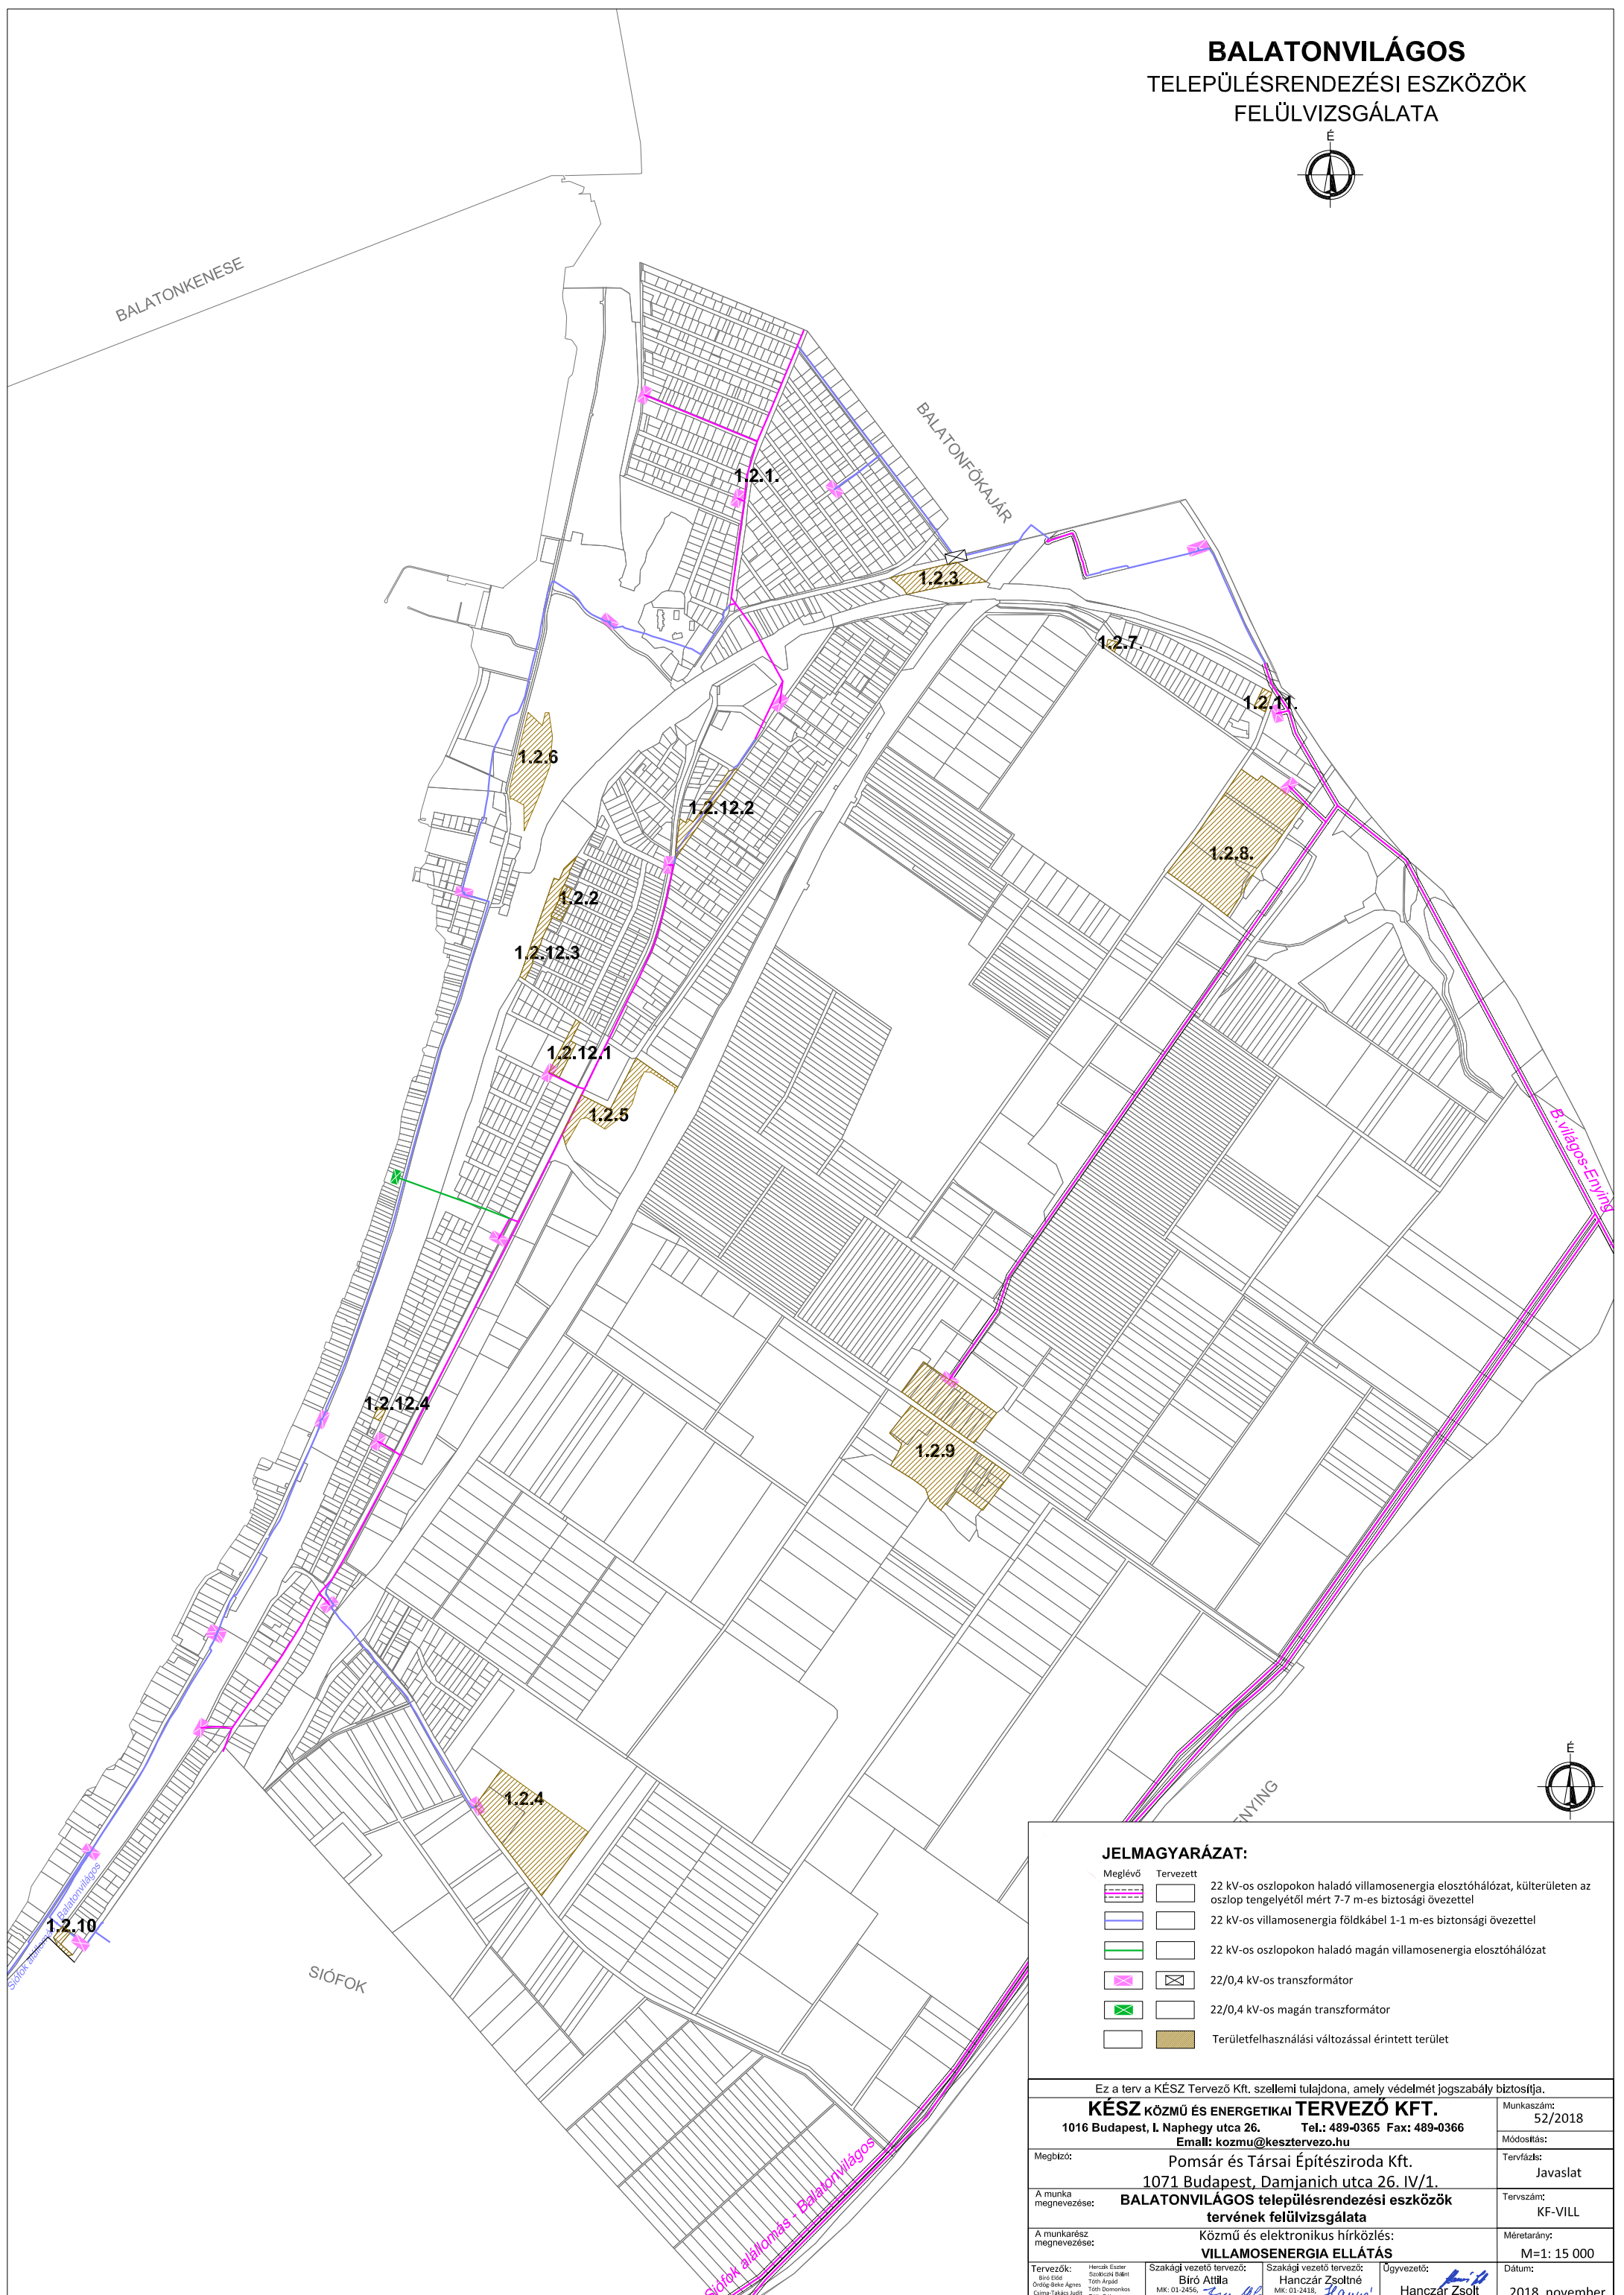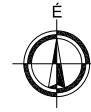

JELMAGYARÁZAT:

- | | | | | |
|--|---------|--|-----------|--|
| | Meglévő | | Tervezett | 22 kV-os oszlopokon haladó villamosenergia elosztóhálózat, külterületen az oszlop tengelyétől mért 7-7 m-es biztonsági övezettel |
| | | | | 22 kV-os villamosenergia földkábel 1-1 m-es biztonsági övezettel |
| | | | | 22 kV-os oszlopokon haladó magán villamosenergia elosztóhálózat |
| | | | | 22/0,4 kV-os transzformátor |
| | | | | 22/0,4 kV-os magán transzformátor |
| | | | | Területfelhasználási változással érintett terület |

Ez a terv a KÉSZ Tervező Kft. szellemi tulajdona, amely védelmét jogszabály biztosítja.

KÉSZ KÖZMŰ ÉS ENERGETIKAI TERVEZŐ KFT.

1016 Budapest, I. Naphegy utca 26. Tel.: 489-0365 Fax: 489-0366
Email: kozmu@kesztervezo.hu

Munkaszám: 52/2018

Módosítás:

Megbízó: Pomsár és Társai Építésziroda Kft.
1071 Budapest, Damjanich utca 26. IV/1.

Tervfázis: Javaslát

A munka megnevezése: BALATONVILÁGOS településrendezési eszközök tervének felülvizsgálata

Tervszám: KF-VILL

A munkarész megnevezése: Közmű és elektronikus hírközlés: VILLAGENERGIA ELLÁTÁS

Méretarány: M=1: 15 000

Tervezők:
Béni István
Órósági Béla
Csimó-Falkics István
Hanczár Gábor




Szakági vezető tervező:
Bíró Attila
MK: 03-2456
TV-T, TE-T, TH-T

Szakági vezető tervező:
Hanczár Zsoltné
MK: 03-2418
TV-T, TE-T, TH-T

Ügyvezető:
Hanczár Zsolt

Dátum: 2018. november

BALATONVILÁGOS TELEPÜLÉSRENDEZÉSI ESZKÖZÖK FELÜLVIZSGÁLATA

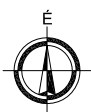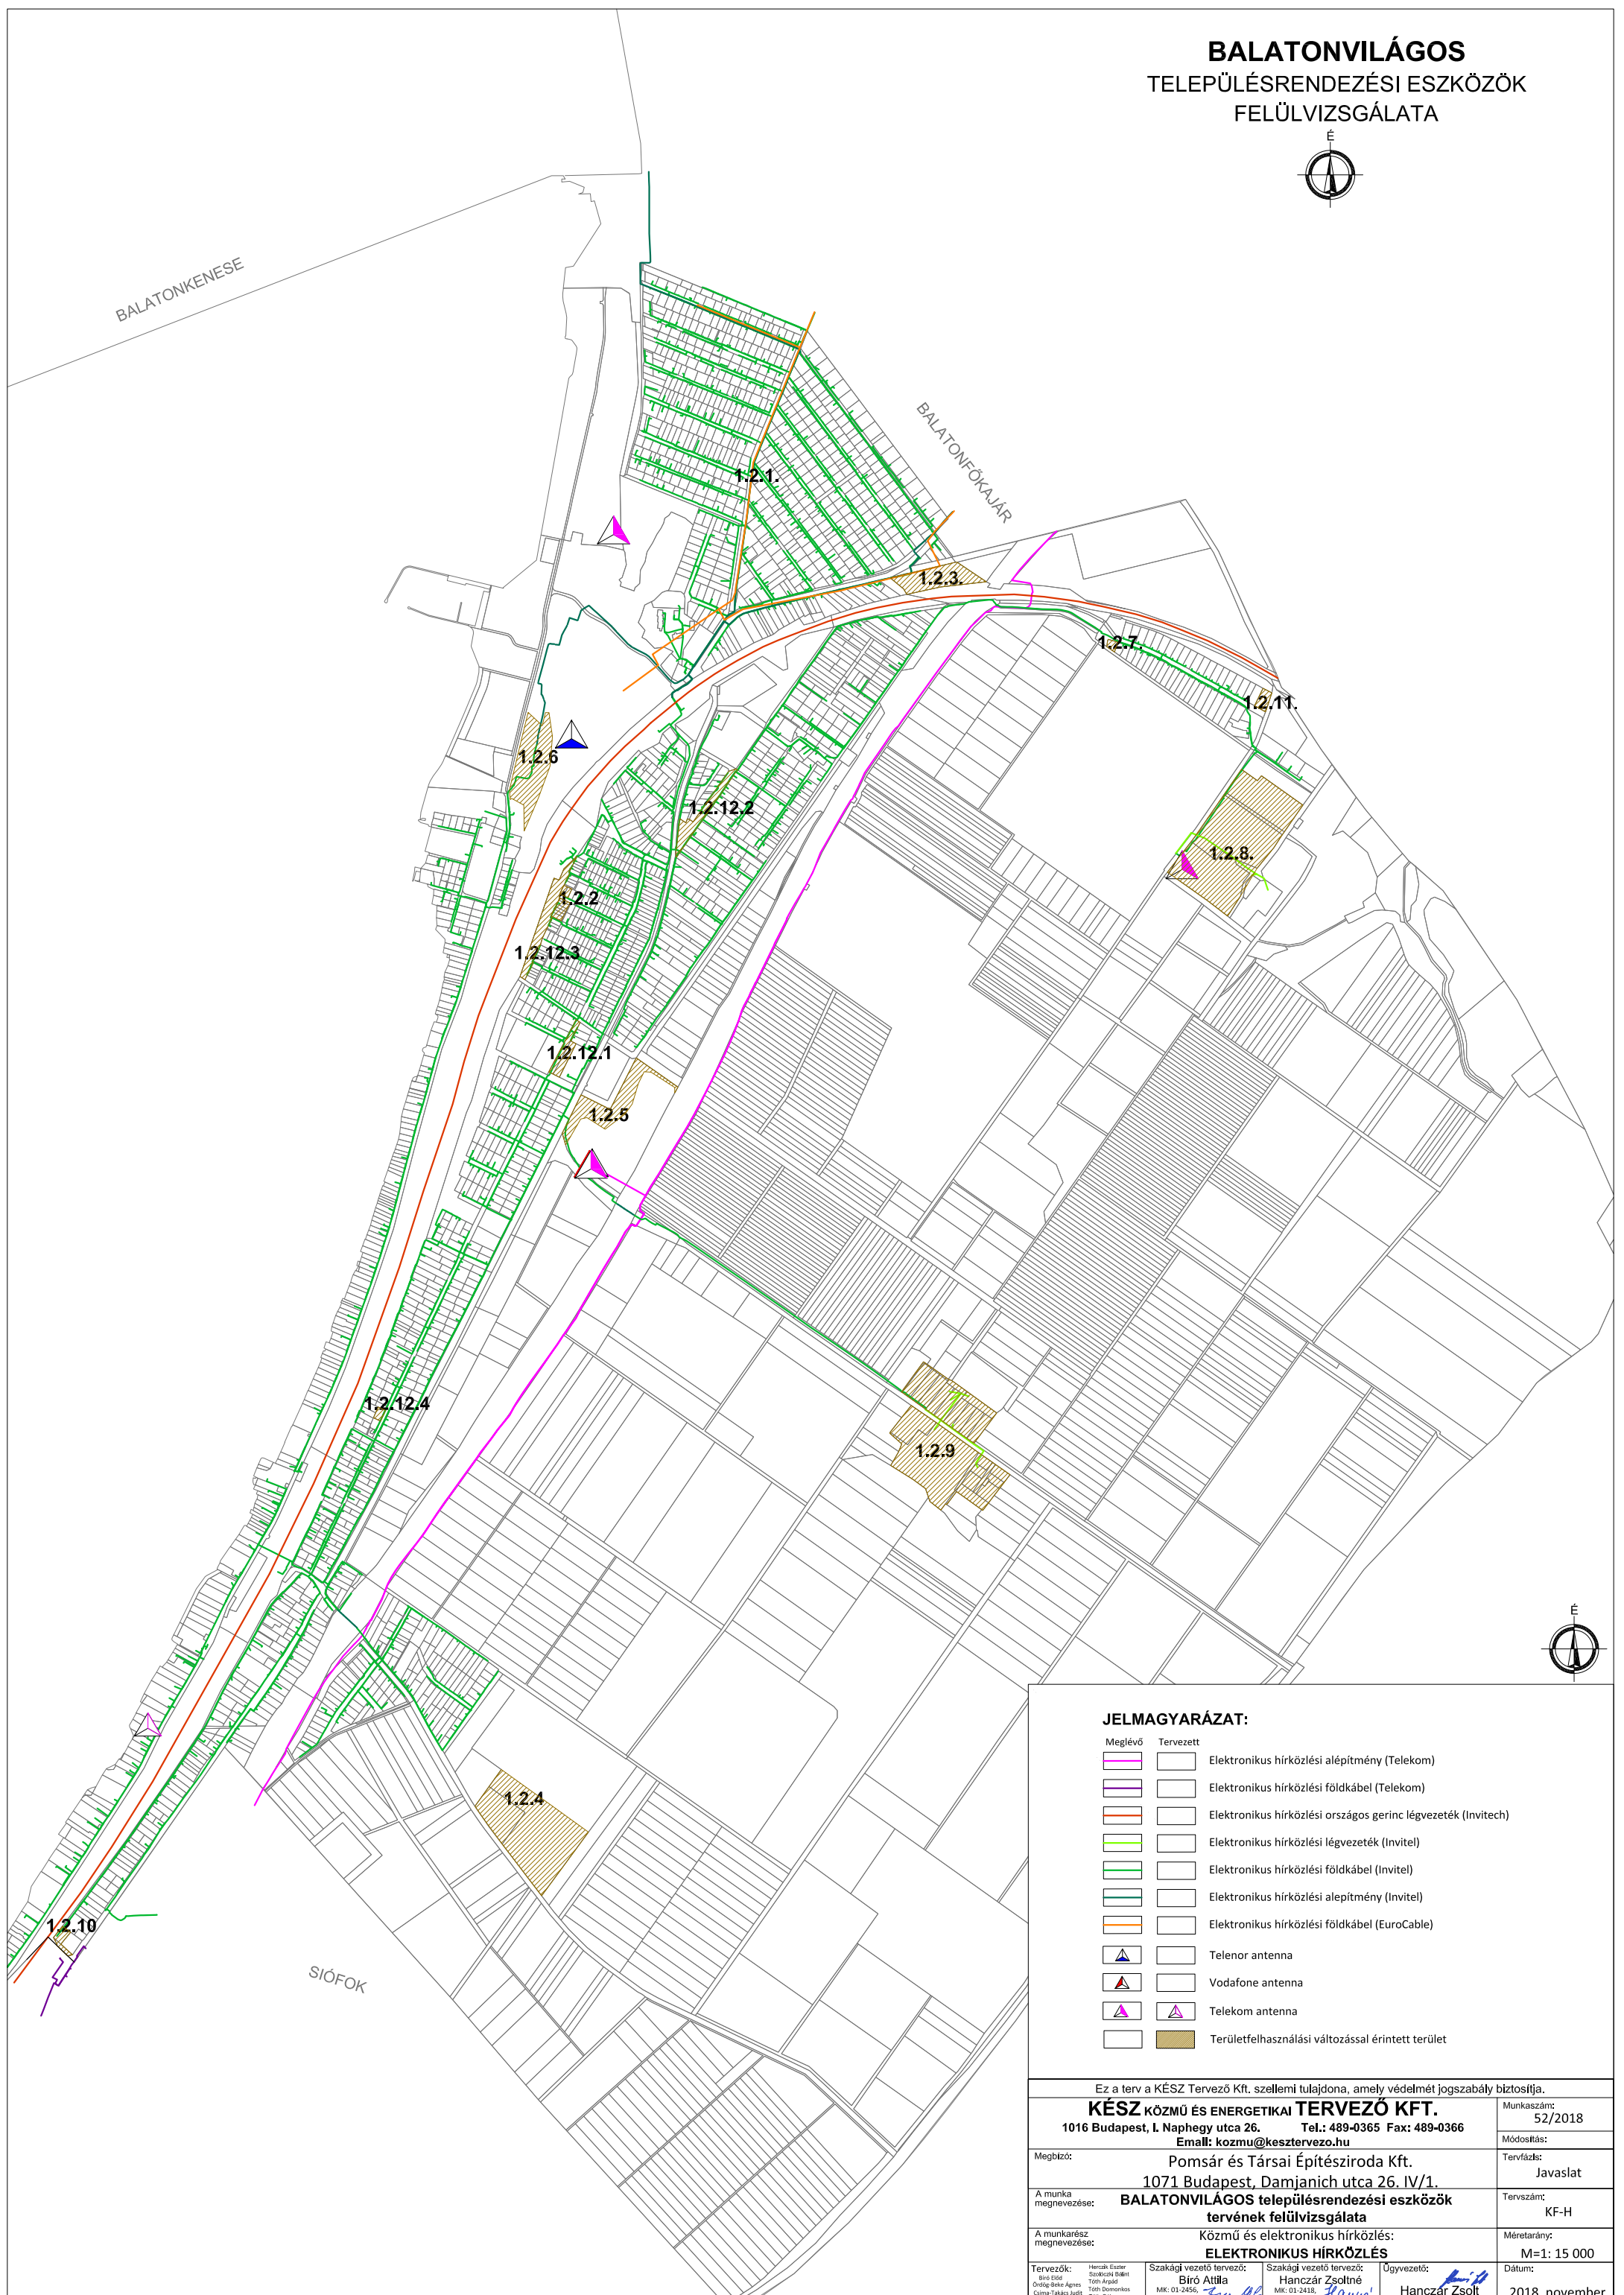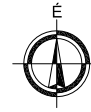

JELMAGYARÁZAT:

Meglévő	Tervezett	
		Elektronikus hírközlési alépítmény (Telekom)
		Elektronikus hírközlési földkábel (Telekom)
		Elektronikus hírközlési országos gerinc légvezeték (Invitech)
		Elektronikus hírközlési légvezeték (Invitel)
		Elektronikus hírközlési földkábel (Invitel)
		Elektronikus hírközlési alépítmény (Invitel)
		Elektronikus hírközlési földkábel (EuroCable)
		Telenor antenna
		Vodafone antenna
		Telekom antenna
		Területfelhasználási változással érintett terület

Ez a terv a KÉSZ Tervező Kft. szellemi tulajdona, amely védelmét jogszabály biztosítja.																					
KÉSZ KÖZMŰ ÉS ENERGETIKAI TERVEZŐ KFT.																					
1016 Budapest, I. Naphegy utca 26. Tel.: 489-0365 Fax: 489-0366 Email: kozmu@kesztervezo.hu																					
Munkaszám:	52/2018																				
Módosítás:																					
Megbízó:	Pomsár és Társai Építésziroda Kft. 1071 Budapest, Damjanich utca 26. IV/1.																				
Tervfázis:	Javaslat																				
A munka megnevezése:	BALATONVILÁGOS településrendezési eszközök tervének felülvizsgálata																				
Tervszám:	KF-H																				
A munkarész megnevezése:	Közmű és elektronikus hírközlés: ELEKTRONIKUS HÍRKÖZLÉS																				
Méretarány:	M=1: 15 000																				
Tervezők:	Dátum:																				
<table border="0"> <tr> <td>Hennak Eszter</td> <td>Szakági vezető tervező:</td> <td>Szakági vezető tervező:</td> <td>Ügyvezető:</td> </tr> <tr> <td>Béni Ildikó</td> <td>Bíró Attila</td> <td>Hanczár Zsoltné</td> <td></td> </tr> <tr> <td>Órósági Beke Ágnes</td> <td>MK: 01-2456</td> <td>MK: 01-2418</td> <td>Hanczár Zsolt</td> </tr> <tr> <td>Csima-Falkics István</td> <td>TV-T, TE-T, TH-T</td> <td>TV-T, TE-T, TH-T</td> <td></td> </tr> <tr> <td>Hanczár Gábor</td> <td></td> <td></td> <td></td> </tr> </table>	Hennak Eszter	Szakági vezető tervező:	Szakági vezető tervező:	Ügyvezető:	Béni Ildikó	Bíró Attila	Hanczár Zsoltné		Órósági Beke Ágnes	MK: 01-2456	MK: 01-2418	Hanczár Zsolt	Csima-Falkics István	TV-T, TE-T, TH-T	TV-T, TE-T, TH-T		Hanczár Gábor				2018. november
Hennak Eszter	Szakági vezető tervező:	Szakági vezető tervező:	Ügyvezető:																		
Béni Ildikó	Bíró Attila	Hanczár Zsoltné																			
Órósági Beke Ágnes	MK: 01-2456	MK: 01-2418	Hanczár Zsolt																		
Csima-Falkics István	TV-T, TE-T, TH-T	TV-T, TE-T, TH-T																			
Hanczár Gábor																					