


KÖZLEKEDÉS

- GYORSFORGALMI ÚT (AUTÓPÁLYA)
- ORSZÁGOS FŐÚT (I. ÉS II. RENDŰ)
- ORSZÁGOS MELLÉKÚT
- HELYI GYŰJTŐÚT
- TERVEZETT ÚT
- KÖRFORGALOM
- KERÉKPÁRÚT
- KÜLÖNSZINTŰ GYALOGOS ÁTJÁRÓ
- VASÚT
- KÜLÖNSZINTŰ VASÚTI KERESZTEZŐDÉS
- SZINTBENI VASÚTI KERESZTEZŐDÉS
- JELENTŐS KÖZHASZNÁLATÚ PARKOLÓ, GARÁZS
- JELENTŐS KÖZHASZNÁLATÚ PARKOLÓHELY

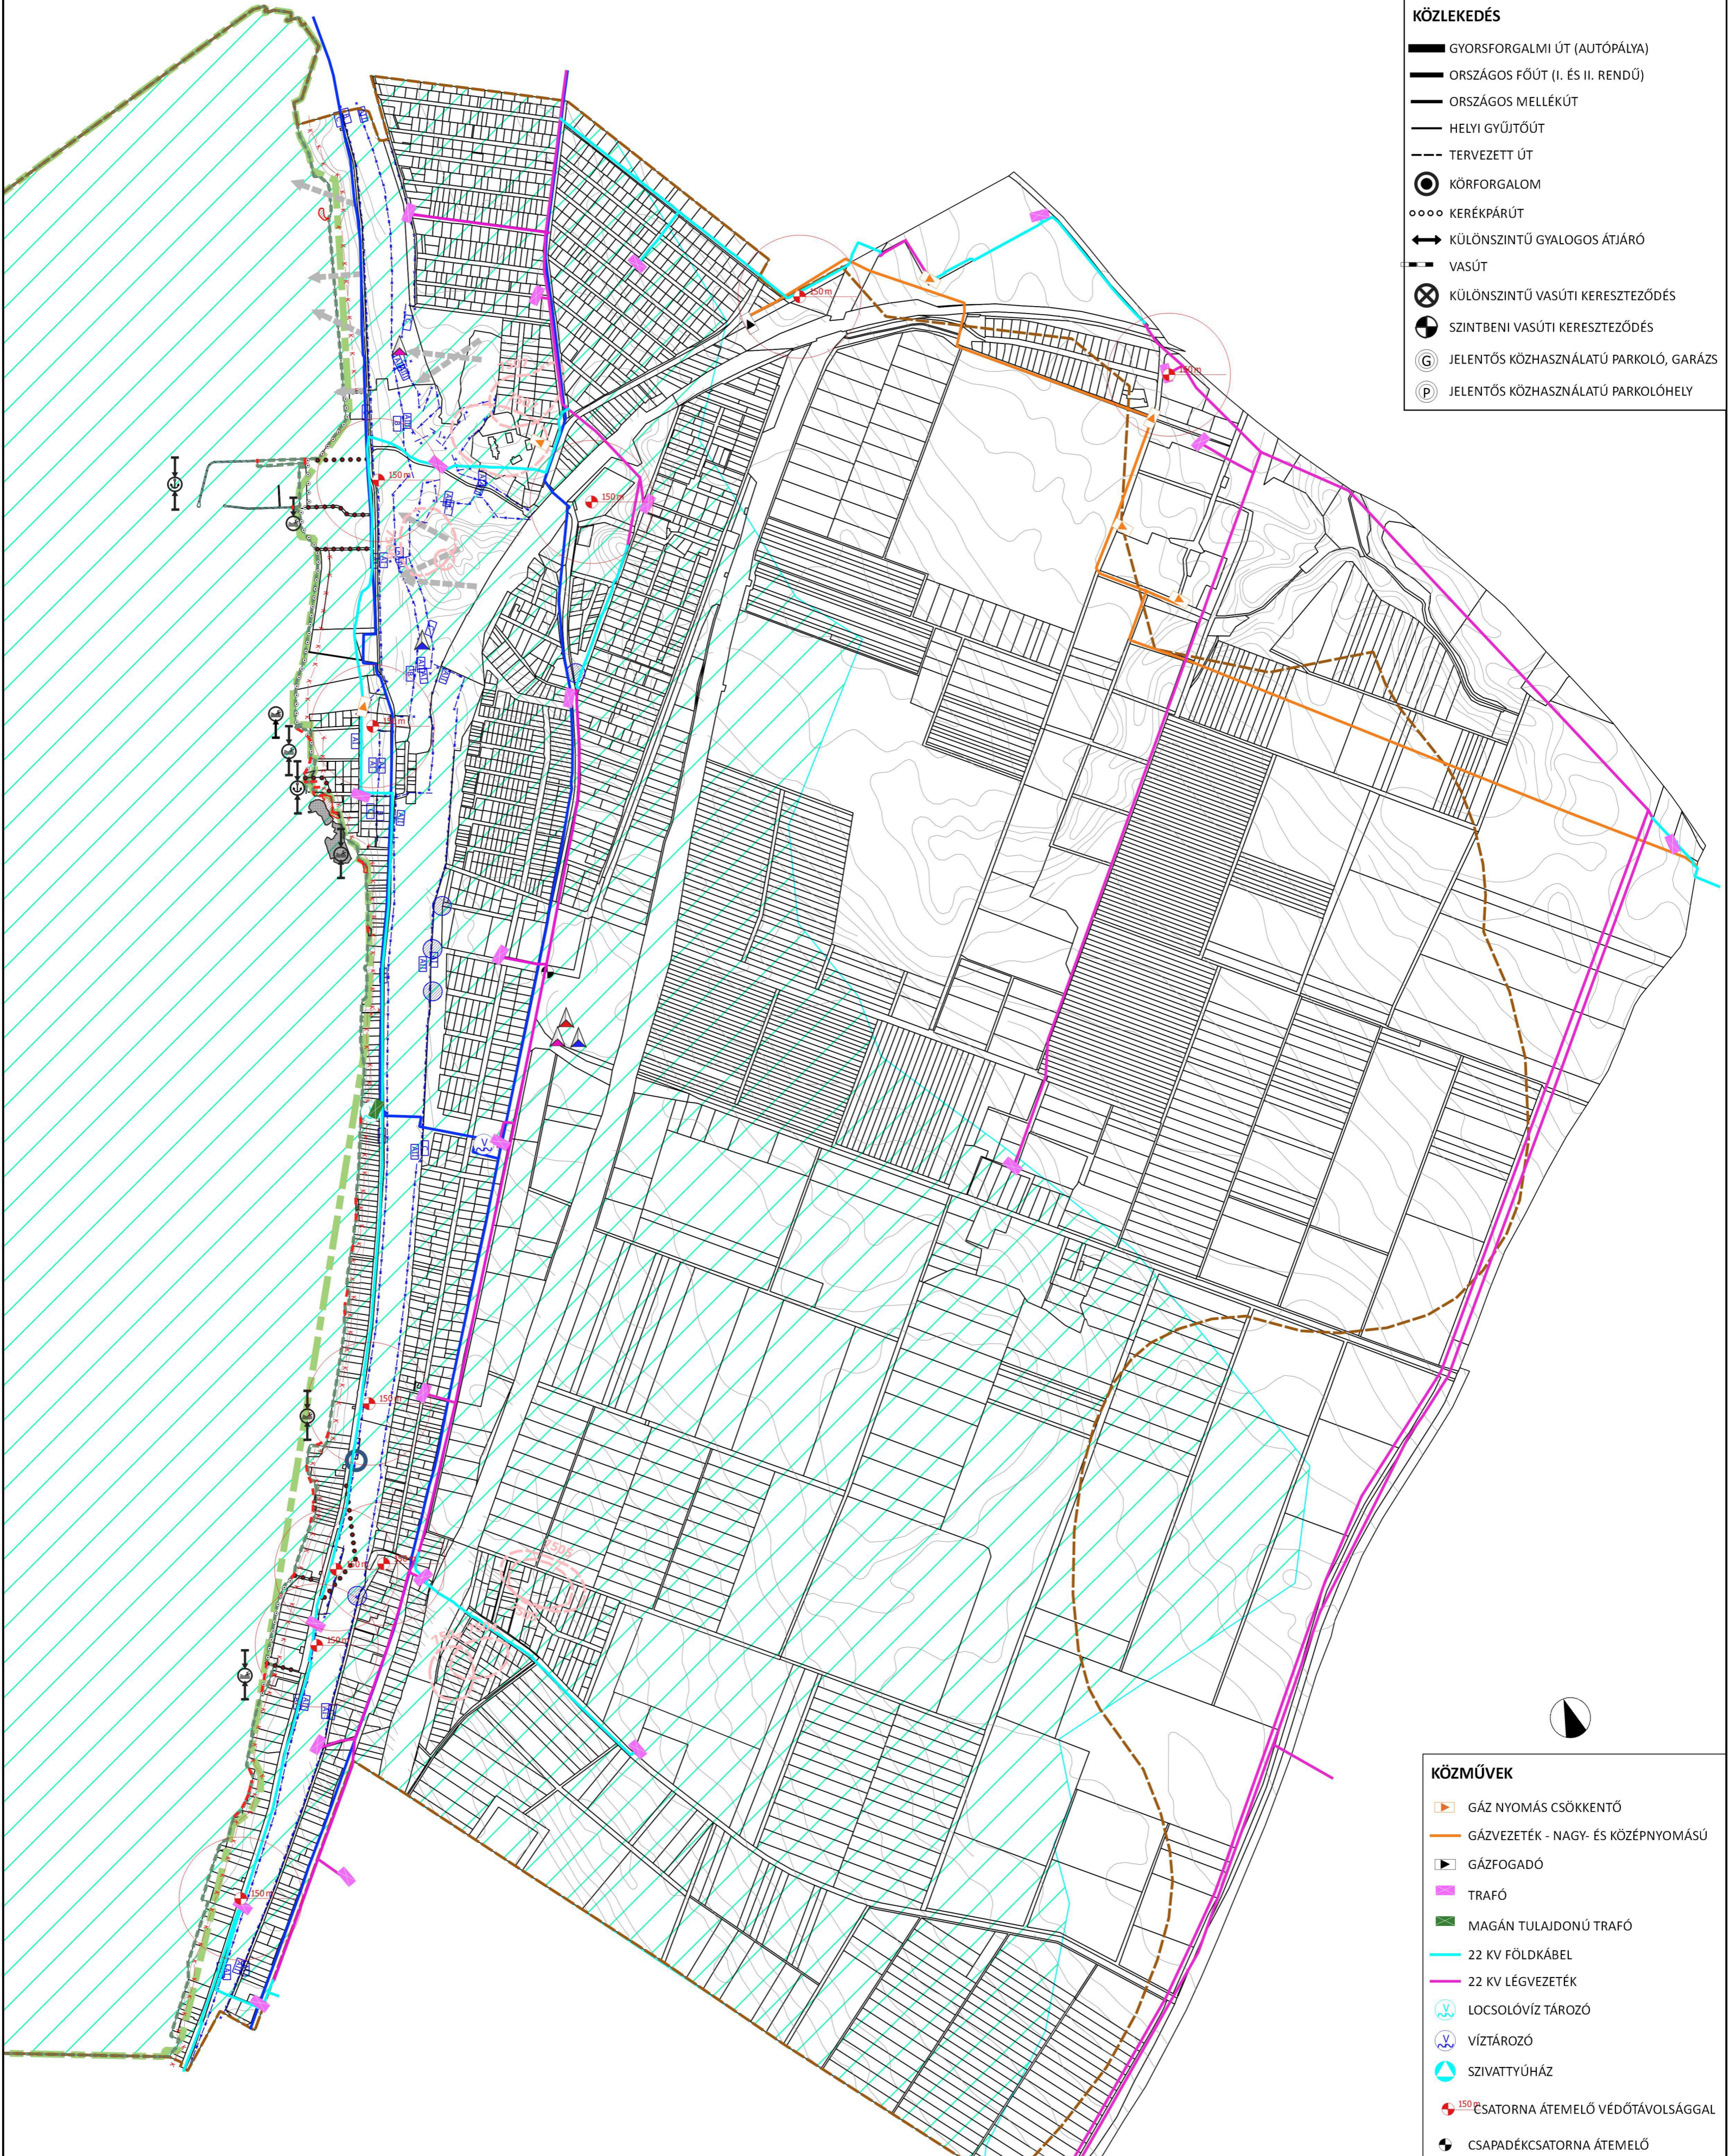

KÖZMŰVEK

- GÁZ NYOMÁS CSÖKKENTŐ
- GÁZVEZETÉK - NAGY- ÉS KÖZÉPNYOMÁSÚ
- GÁZFOGADÓ
- TRAFÓ
- MAGÁN TULAJDONÚ TRAFÓ
- 22 KV FÖLDKÁBEL
- 22 KV LÉGVezeték
- LOC SOLÓVÍZ TÁROZÓ
- VÍZTÁROZÓ
- SZIVATTYÚHÁZ
- CSATORNA ÁTEMELŐ VÉDŐTÁVOLSÁGGAL
- CSAPADÉKCSATORNA ÁTEMELŐ
- VÍZ GERINCVEZETÉK
- ORSZÁGOS VÍZMINŐSÉGVÉDELMI TERÜLET
- HÍRKÖZLÉSI ANTENNA - TELEKOM
- HÍRKÖZLÉSI ANTENNA - TELENOR
- HÍRKÖZLÉSI ANTENNA - VODAFONE

- ORSZÁGOS MŰVI ÉRTÉKVÉDELIM
- RÉGÉSZETI LELŐHELY HATÁRA
- HELYI MŰVI ÉRTÉKVÉDELIM
- HELYI VÉDELIM ALATT ÁLLÓ ÉPÜLET
- HELYI VÉDELIM ALATT ÁLLÓ SZOBOR
- KILÁTÁSVÉDELIM
- ÉRTÉKES FA
- MAGASPART SZÉLÉT JELŐLŐ REFERENCIA VONAL
- NEMZETKÖZI TÁJ- ÉS TERMÉSZETVÉDELIM
- NATURA 2000 - KÜLÖNLEGES TERMÉSZETMEGŐRZÉSI TERÜLET

- NATURA 2000 - KÜLÖNLEGES MADÁRVÉDELMI TERÜLET
- ORSZÁGOS ÉS TÉRSÉGI TÁJ- ÉS TERMÉSZETVÉDELIM
- NEMZETI ÖKOLÓGIAI HÁLÓZAT HATÁRA
- TÁJKÉPVÉDELMI TERÜLET
- ORSZÁGOS JELENTŐSÉGŰ TERMÉSZETI ÉRTÉK - FORRÁS
- 40/2004. (XII.30.) TNM RENDELETBEN MEGHATÁROZOTT ELEMÉK
- NÁDAS
- BEÉPÍTETLENŰ MEGŐRZENDŐ PARTI SÁV
- TERVEZETT ÚJ SZABÁLYOZÁSI PARTVONAL
- PARTI SÉTÁNY KIALAKÍTÁSÁRA ALKALMAS NYOMVONAL

- ELSŐDLEGESEN GYALOGÚT KIALAKÍTÁSÁRA ALKALMAS PARTVONAL
- BEÉPÍTETLENŰ MEGŐRZENDŐ PARTI SÁV
- LEGALIZÁLT FELTÖLTÉS
- MEGTARTANDÓ FELTÖLTÉS
- ENGEDÉLY NÉLKŰL LÉTESŰLT, MEGSZŰNTETENDŐ FELTÖLTÉS
- STRANDOLÁSRA ALKALMAS PARTSZAKASZ
- FELSZÍNMOZGÁSVESZÉLYES TERÜLET HATÁRA

BALATONVILÁGOS - TELEPÜLÉSSZERKEZETI TERV		TERVSZÁM: BV-18-01
VÉDELMEK ÉS KORLÁTOZÁSOK		RAJZSZÁM: TSZT-2
A KT. HATÁROZAT 3. MELLÉKLETE		LÉPTÉK: 1:10 000
MEGRÍZŐ: BALATONVILÁGOS ÖNKORMÁNYZATA 8171 BALATONVILÁGOS, CSÓK ISTVÁN SÉTÁNY 38. TEL.: 0688 480 845	GENERAL TERVEZŐ: POMSÁR ÉS TÁRSAI ÉPÍTÉSZ IRODA KFT. 1071. BUDAPEST, DAMJANICH UTCA 26/A TEL.: +361 785 8315	DÁTUM: 2018.11.
VEZETŐ TERVEZŐ: VÁROSY PÉTER OKL. ÉPÍTÉSZMÉRNÖK, VÁROSRENDEZÉSI SZAKMÉRNÖK TT1012320		ALÁÍRÁS: