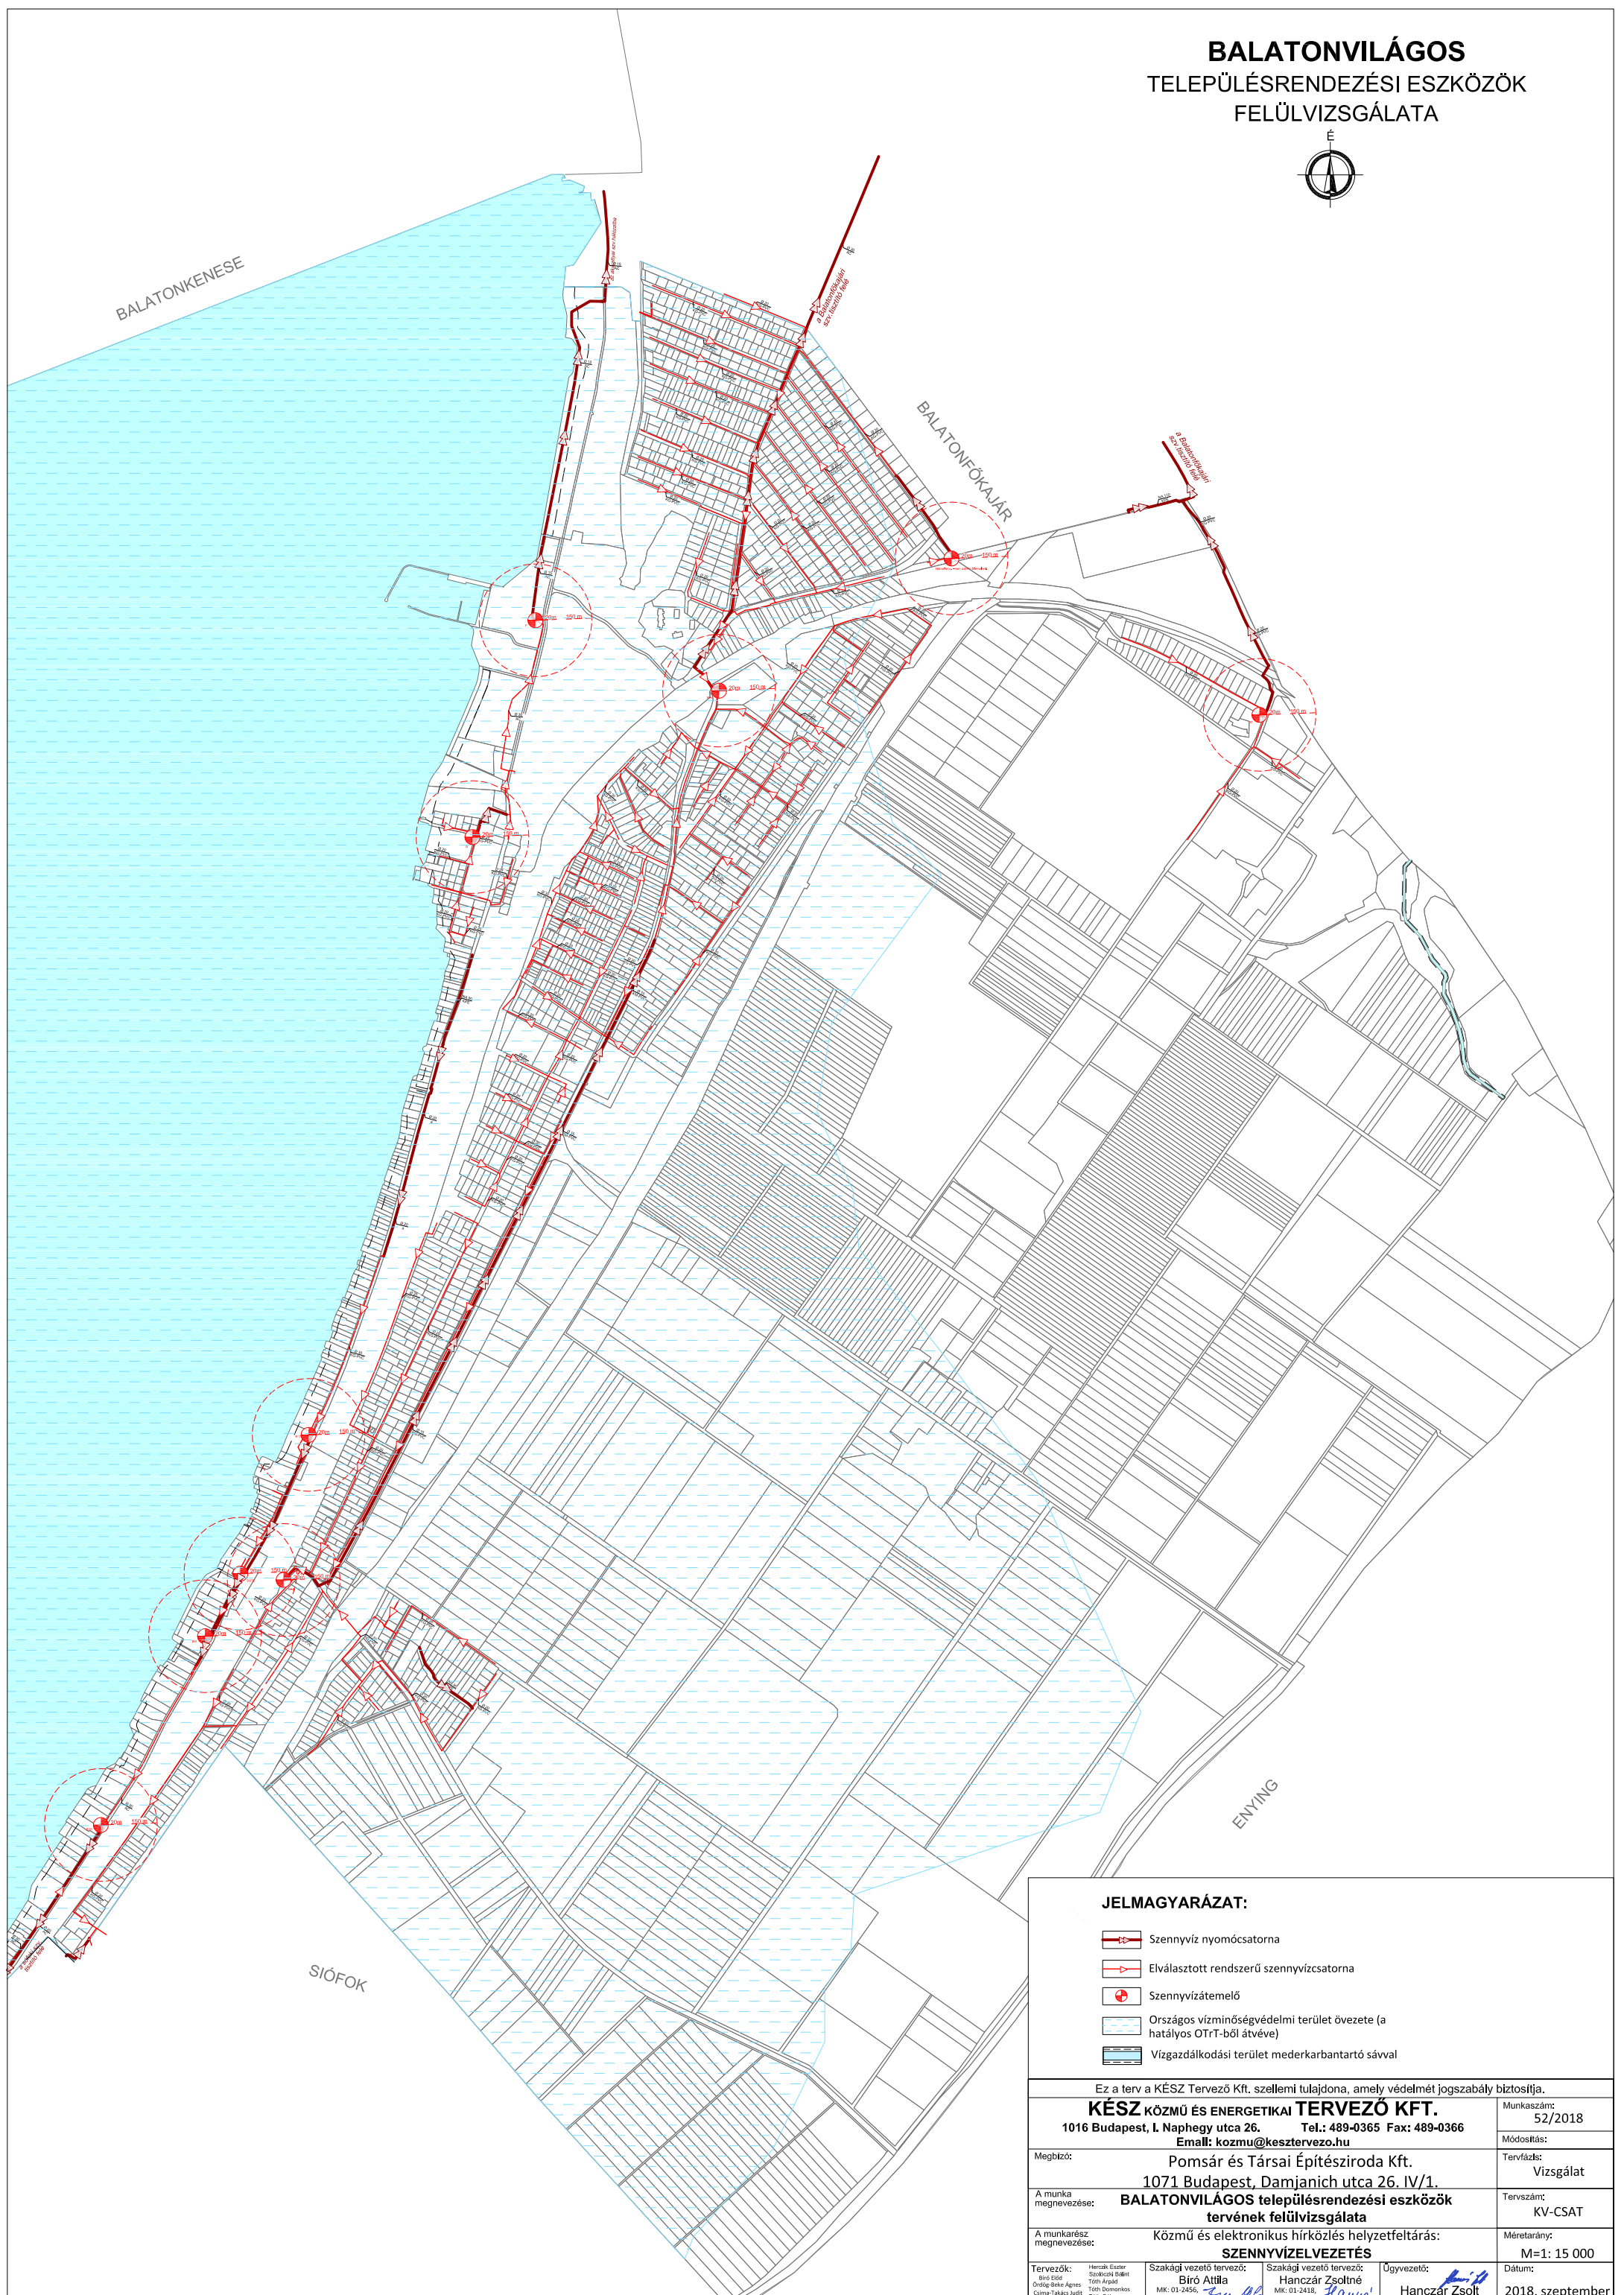
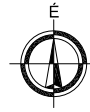

 





BALATONVILÁGOS TELEPÜLÉSRENDEZÉSI ESZKÖZÖK FELÜLVIZSGÁLATA



JELMAGYARÁZAT:

-  Szennyvíz nyomócsatorna
-  Elválasztott rendszerű szennyvízcsatorna
-  Szennyvízátemelő
-  Országos vízminőségvédelmi terület övezete (a hatályos OTRT-ből átvéve)
-  Vízgazdálkodási terület mederkarbantartó sávval

Ez a terv a KÉSZ Tervező Kft. szellemi tulajdona, amely védelmét jogszabály biztosítja.

KÉSZ KÖZMŰ ÉS ENERGETIKAI TERVEZŐ KFT.
1016 Budapest, I. Naphegy utca 26. Tel.: 489-0365 Fax: 489-0366
Email: kozmu@kesztervezo.hu

Munkaszám: 52/2018

Módosítás:

Megbízó: Pomsár és Társai Építésziroda Kft.
1071 Budapest, Damjanich utca 26. IV/1.

Tervfázis: Vizsgálat

A munka megnevezése: **BALATONVILÁGOS településrendezési eszközök tervének felülvizsgálata**

Tervszám: KV-CSAT

A munkarész megnevezése: Közmű és elektronikus hírközlés helyzetfeltárás: **SZENNYVÍZELVEZETÉS**

Méretarány: M=1: 15 000

Tervezők:
Béni István
Órós Bertalan
Csimó-Falkics István
Hanczár Gábor

Szakági vezető tervező:
Bíró Attila
MK: 03-2456
TV-T, TE-T, TH-T

Szakági vezető tervező:
Hanczár Zsoltné
MK: 03-2418
TV-T, TE-T, TH-T

Ügyvezető:
Hanczár Zsolt

Dátum: 2018. szeptember