
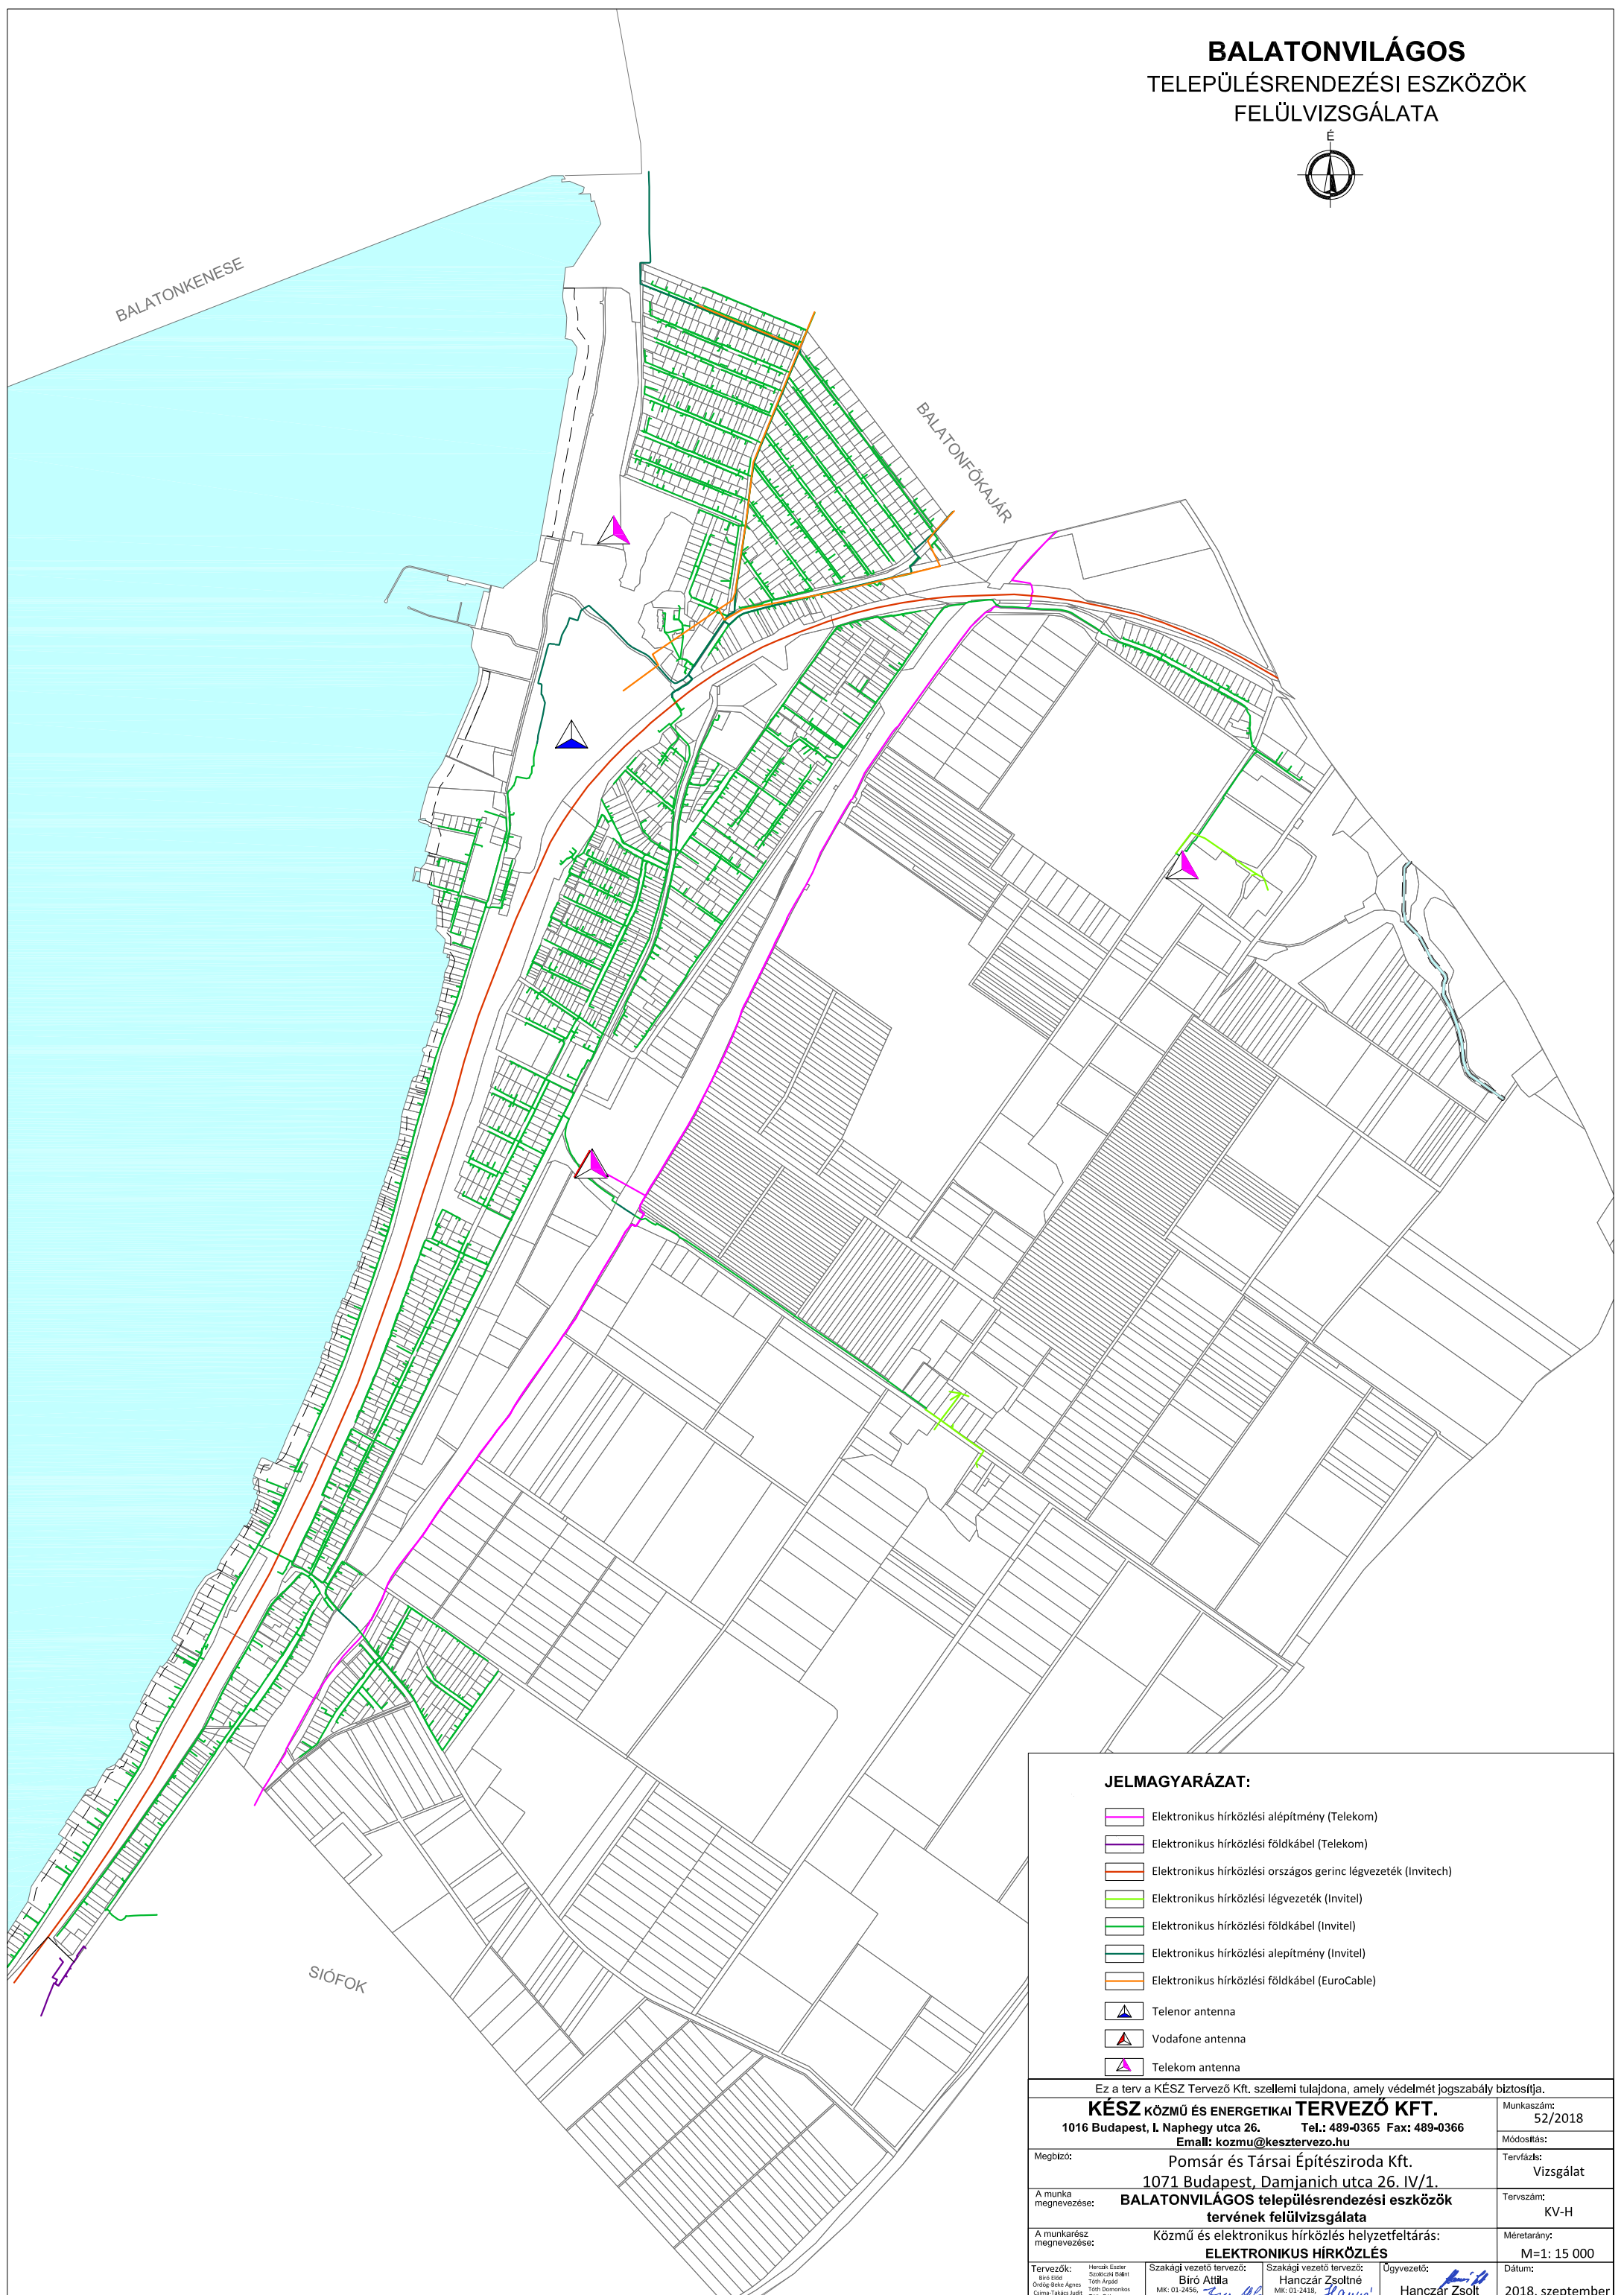


BALATONVILÁGOS TELEPÜLÉSRENDEZÉSI ESZKÖZÖK FELÜLVIZSGÁLATA

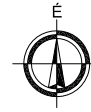

JELMAGYARÁZAT:

- Elektronikus hírközlési alépítmény (Telekom)
- Elektronikus hírközlési földkábel (Telekom)
- Elektronikus hírközlési országos gerinc légvezeték (Invitech)
- Elektronikus hírközlési légvezeték (Invitel)
- Elektronikus hírközlési földkábel (Invitel)
- Elektronikus hírközlési alépítmény (Invitel)
- Elektronikus hírközlési földkábel (EuroCable)
- Telenor antenna
- Vodafone antenna
- Telekom antenna

Ez a terv a KÉSZ Tervező Kft. szellemi tulajdona, amely védelmét jogszabály biztosítja.

KÉSZ KÖZMŰ ÉS ENERGETIKAI TERVEZŐ KFT.		Munkaszám:	52/2018
1016 Budapest, I. Naphegy utca 26. Tel.: 489-0365 Fax: 489-0366		Módosítás:	
Email: kozmu@kesztervezo.hu		Tervfázis:	Vizsgálat
Megbízó:	Pomsár és Társai Építésiroda Kft.	Tervszám:	KV-H
1071 Budapest, Damjanich utca 26. IV/1.		Méretarány:	M=1: 15 000
A munka megnevezése:	BALATONVILÁGOS településrendezési eszközök tervének felülvizsgálata	Dátum:	2018. szeptember
A munkarész megnevezése:	Közmű és elektronikus hírközlés helyzetfeltárás: ELEKTRONIKUS HÍRKÖZLÉS		
Tervezők: Bíró Attila Őrög Béla Czima-Falkó István Hanczár Gábor	Helyi vezető tervező: Bíró Attila MK: 01-2456 TV-T, TE-T, TH-T	Szakági vezető tervező: Hanczár Zsoltné MK: 01-2418 TV-T, TE-T, TH-T	Ügyvezető: Hanczár Zsolt