
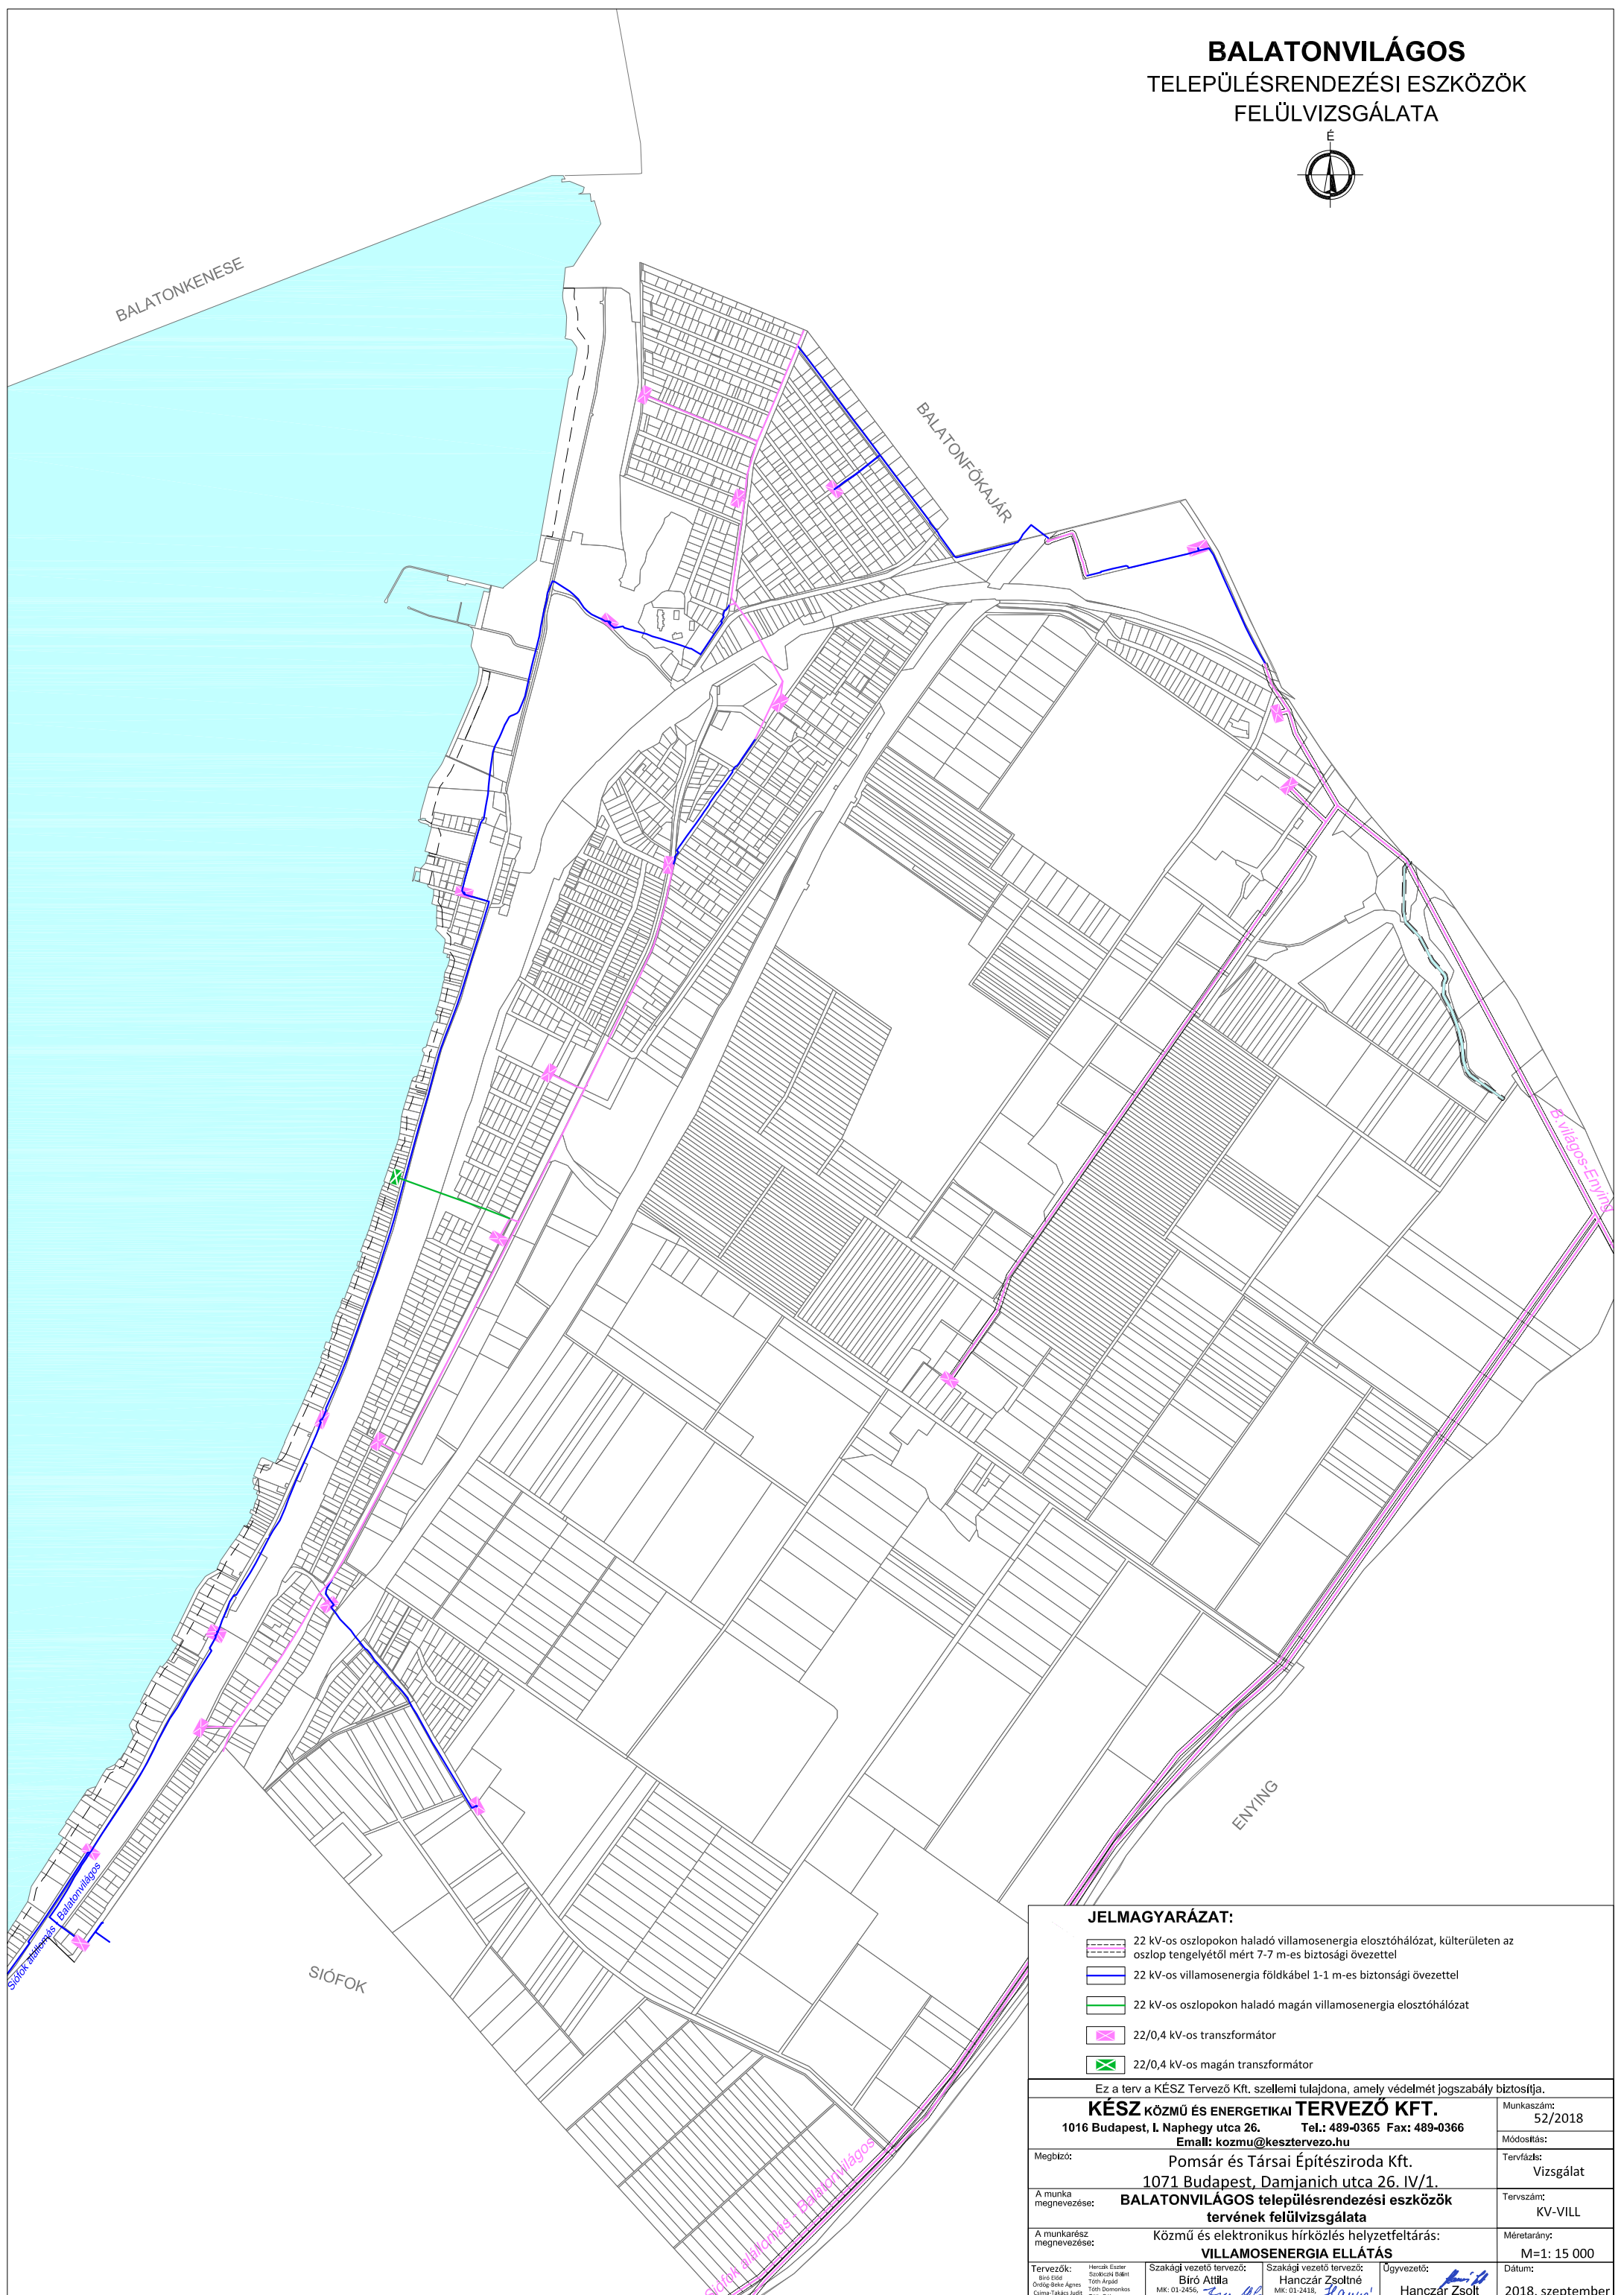


BALATONVILÁGOS TELEPÜLÉSRENDEZÉSI ESZKÖZÖK FELÜLVIZSGÁLATA

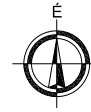

JELMAGYARÁZAT:

- 22 kV-os oszlopokon haladó villamosenergia elosztóhálózat, külterületen az oszlop tengelyétől mért 7-7 m-es biztonsági övezettel
- 22 kV-os villamosenergia földkábel 1-1 m-es biztonsági övezettel
- 22 kV-os oszlopokon haladó magán villamosenergia elosztóhálózat
- 22/0,4 kV-os transzformátor
- 22/0,4 kV-os magán transzformátor

Ez a terv a KÉSZ Tervező Kft. szellemi tulajdona, amely védelmét jogszabály biztosítja.

KÉSZ KÖZMŰ ÉS ENERGETIKAI TERVEZŐ KFT.		Munkaszám:	52/2018
1016 Budapest, I. Naphegy utca 26. Tel.: 489-0365 Fax: 489-0366		Módosítás:	
Email: kozmu@kesztervezo.hu		Tervfázis:	Vizsgálat
Megbízó:	Pomsár és Társai Építészroda Kft.		Tervszám:
	1071 Budapest, Damjanich utca 26. IV/1.		KV-VILL
A munka megnevezése:	BALATONVILÁGOS településrendezési eszközök tervének felülvizsgálata		
A munkarész megnevezése:	Közmű és elektronikus hírközlés helyzetfeltárás:		Méretarány:
	VILLAMOSENERGIA ELLÁTÁS		M=1: 15 000
Tervezők:	Helyi kiservező:	Szakági vezető tervező:	Ügyvezető:
Bíró István Órósgyőri Péter Csimó-Falkó István Hanczár Gábor	Székelyi Tibor Bíró Attila MK: 03-2456 TV-T, TE-T, TH-T	Hanczár Zsoltné MK: 03-2418 TV-T, TE-T, TH-T	Hanczár Zsolt
Dátum:	2018. szeptember		