
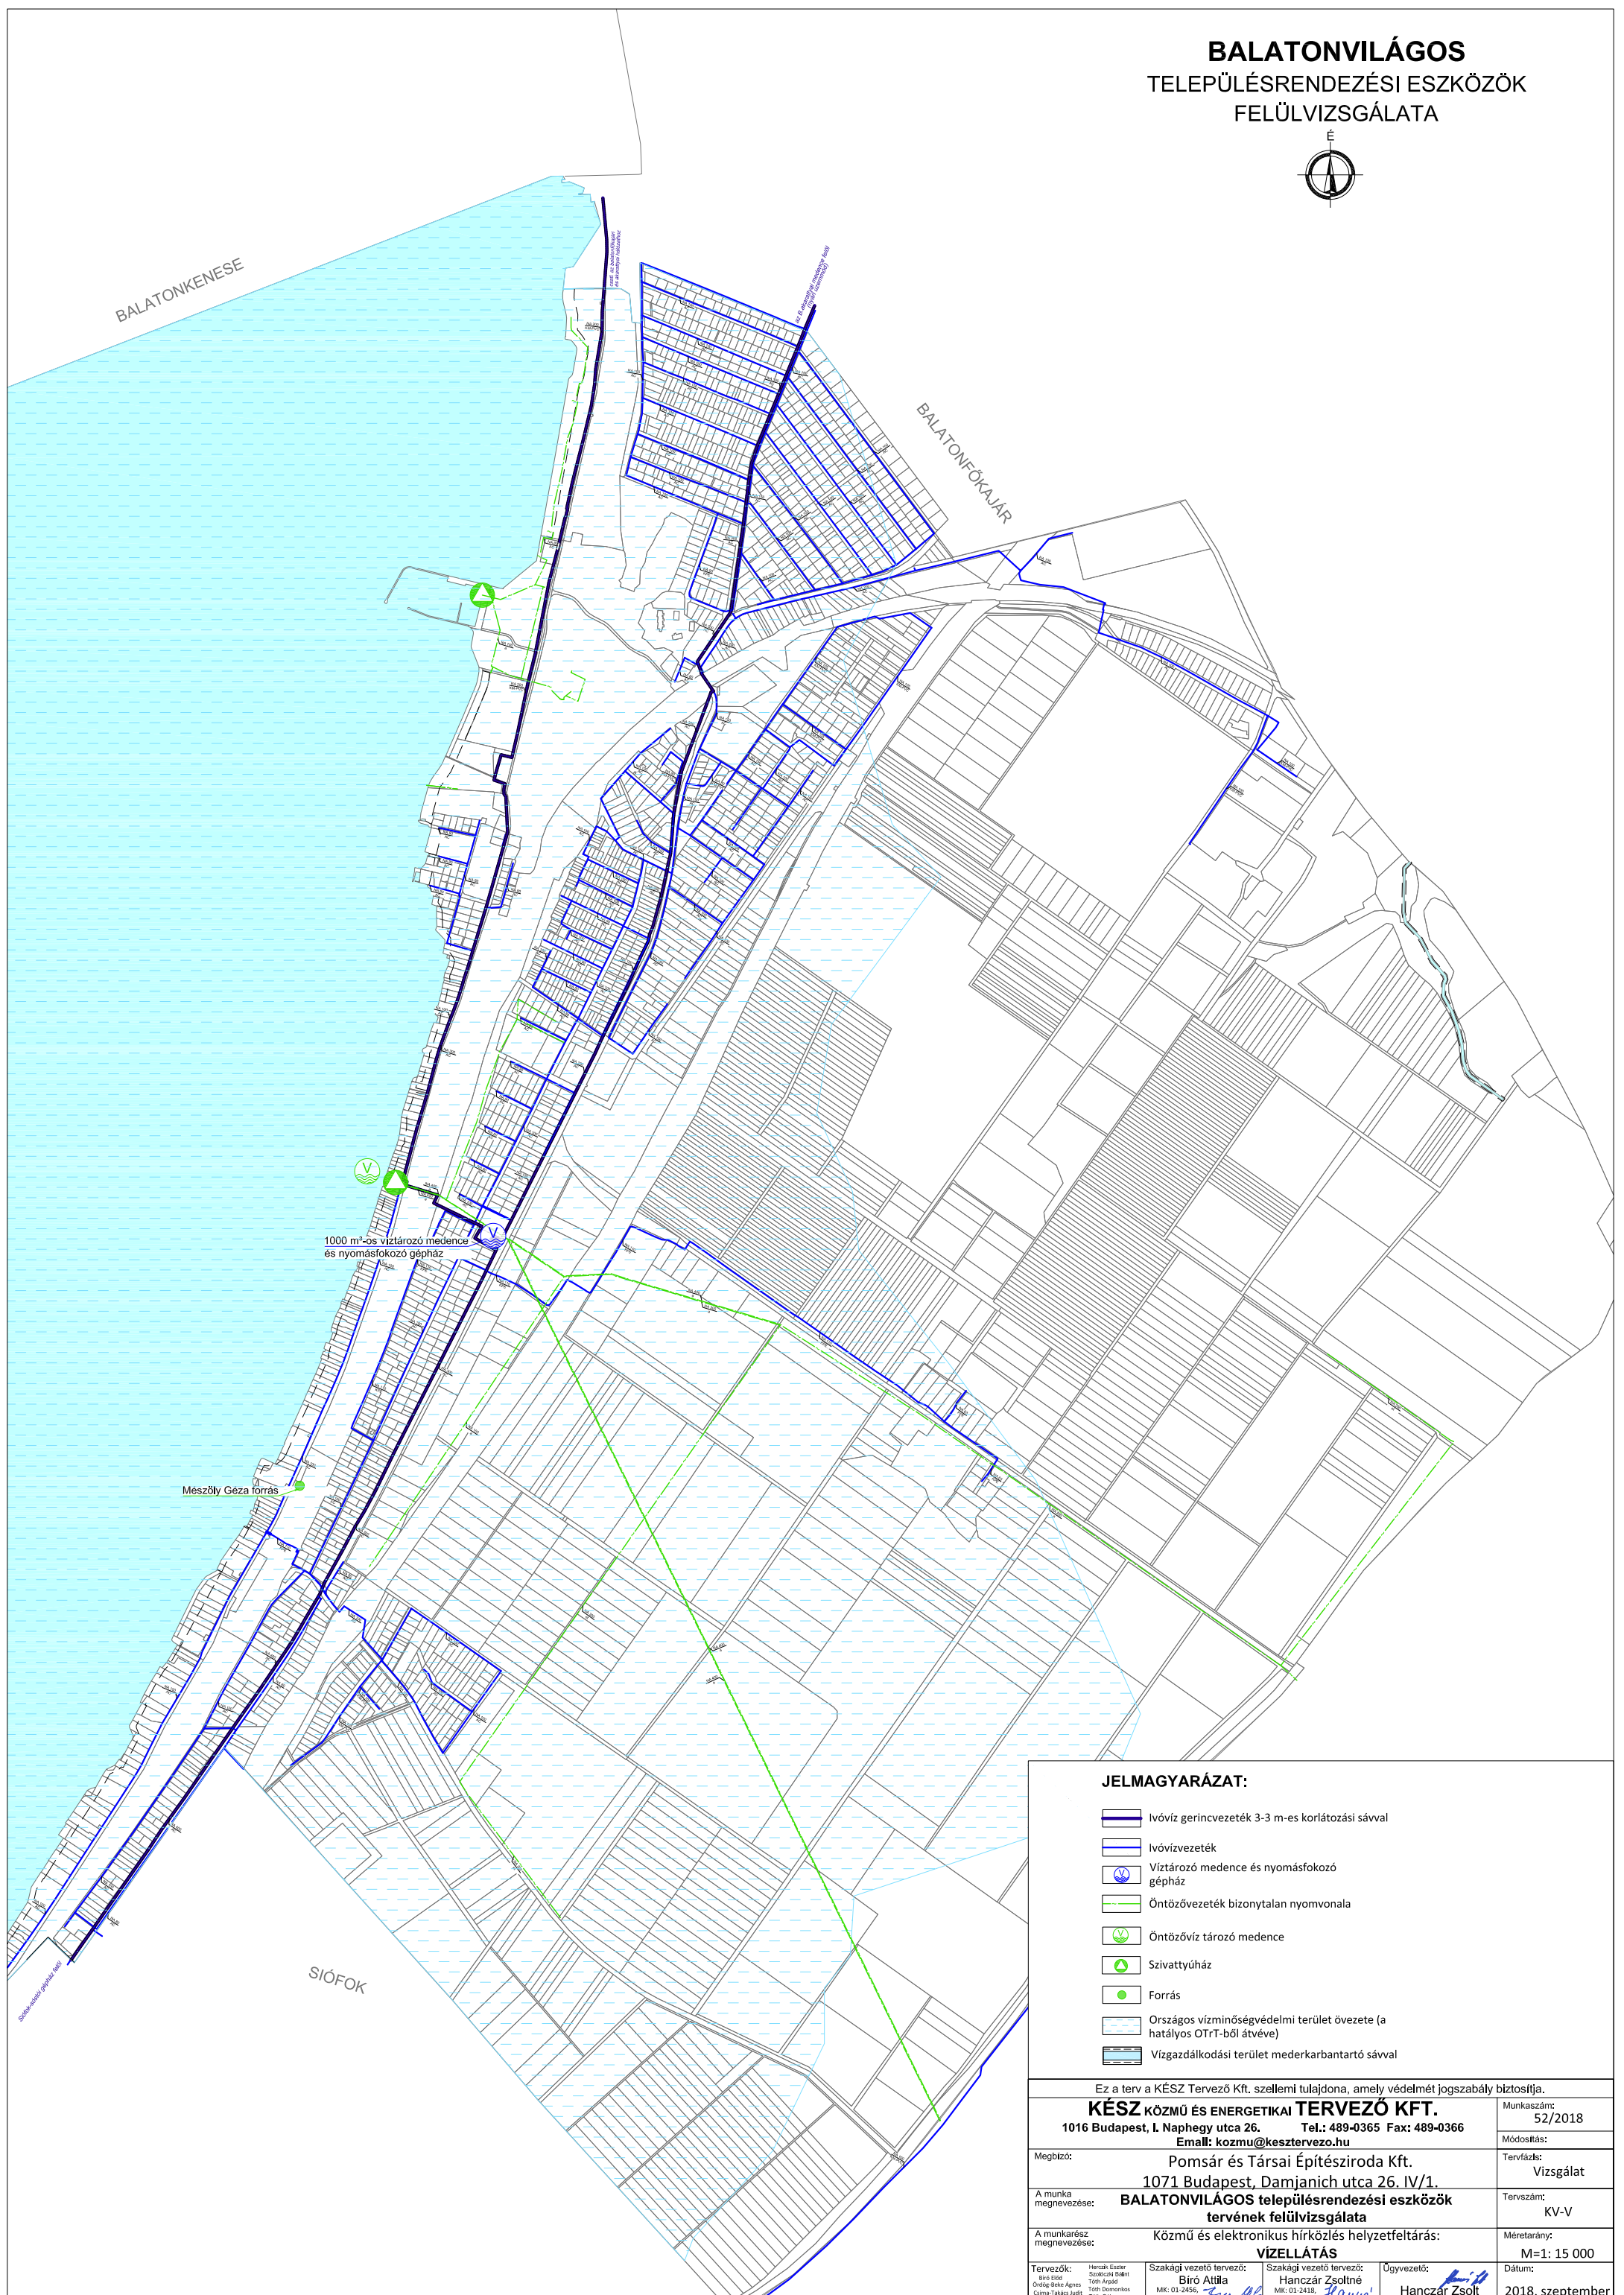


BALATONVILÁGOS TELEPÜLÉSRENDEZÉSI ESZKÖZÖK FELÜLVIZSGÁLATA

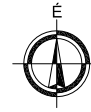

JELMAGYARÁZAT:

- Ivóvíz gerincvezeték 3-3 m-es korlátozási sávval
- Ivóvízvezeték
- Víz tározó medence és nyomásfokozó gépház
- Öntözővezeték bizonytalan nyomvonala
- Öntözővíz tározó medence
- Szivattyúház
- Forrás
- Országos vízminőségvédelmi terület övezete (a hatályos OTRT-ből átvéve)
- Vízgazdálkodási terület mederkarbantartó sávval

Ez a terv a KÉSZ Tervező Kft. szellemi tulajdona, amely védelmét jogszabály biztosítja.			
KÉSZ KÖZMŰ ÉS ENERGETIKAI TERVEZŐ KFT.		Munkaszám:	52/2018
1016 Budapest, I. Naphegy utca 26. Tel.: 489-0365 Fax: 489-0366		Módosítás:	
Email: kozmu@kesztervezo.hu		Tervfázis:	Vizsgálat
Megbízó:	Pomsár és Társai Építésiroda Kft.		Tervszám:
	1071 Budapest, Damjanich utca 26. IV/1.		KV-V
A munka megnevezése:	BALATONVILÁGOS településrendezési eszközök tervének felülvizsgálata		
A munkarész megnevezése:	Közmű és elektronikus hírközlés helyzetfeltárás:		
	VÍZELLÁTÁS		
Tervezők:	Hozzájáruló tervező:	Szakági vezető tervező:	Ügyvezető:
Bíró István Órósgyörgy Ágnes Csimó-Falkics István Hanczár Gábor	Bíró Attila MK: 03-2456 TV-T, TE-T, TH-T	Hanczár Zsoltné MK: 03-2418 TV-T, TE-T, TH-T	Hanczár Zsolt
Dátum:	2018. szeptember		