




(30,0)
(1997. 08. 03-04.)
(FTV Tsz.:97/197-II/T.2.1)
(2. Kút)

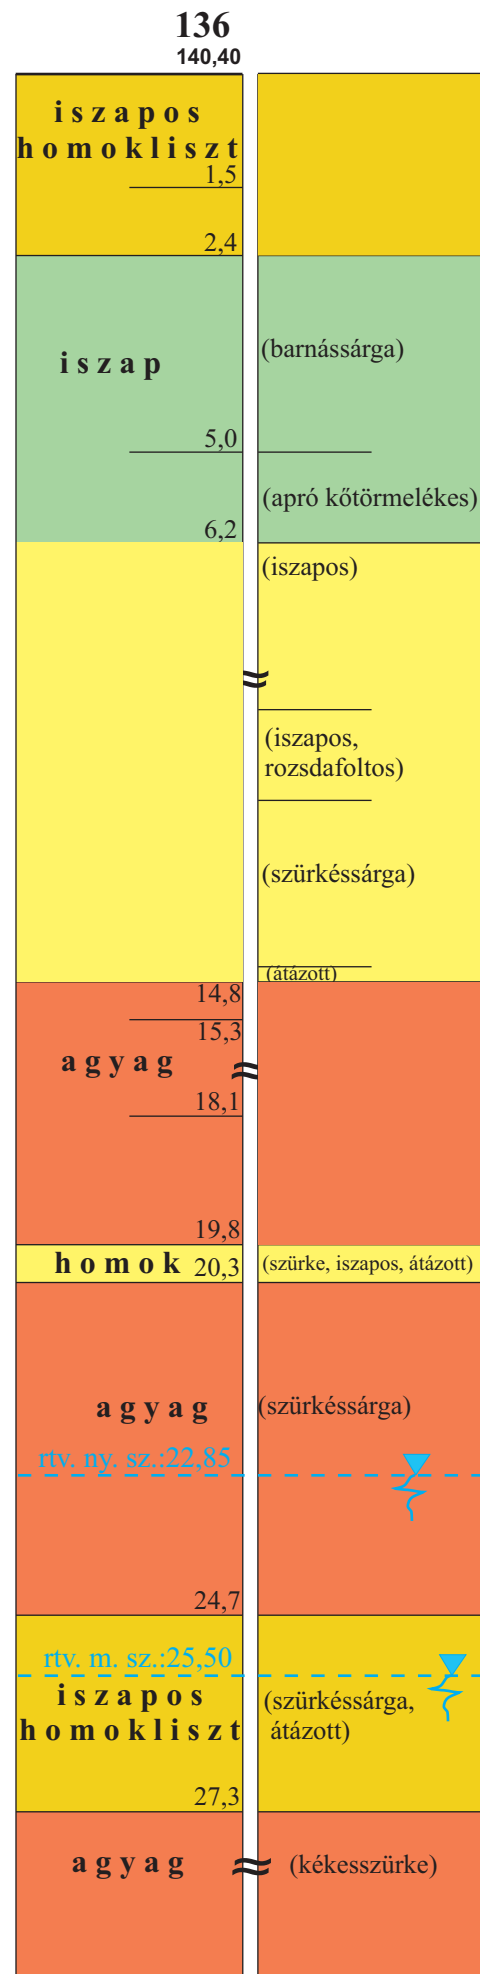


(30,0)
(1997. 08. 02-09.)
(FTV Tsz.:97/197-II/T.2.1)
(3. Kút)

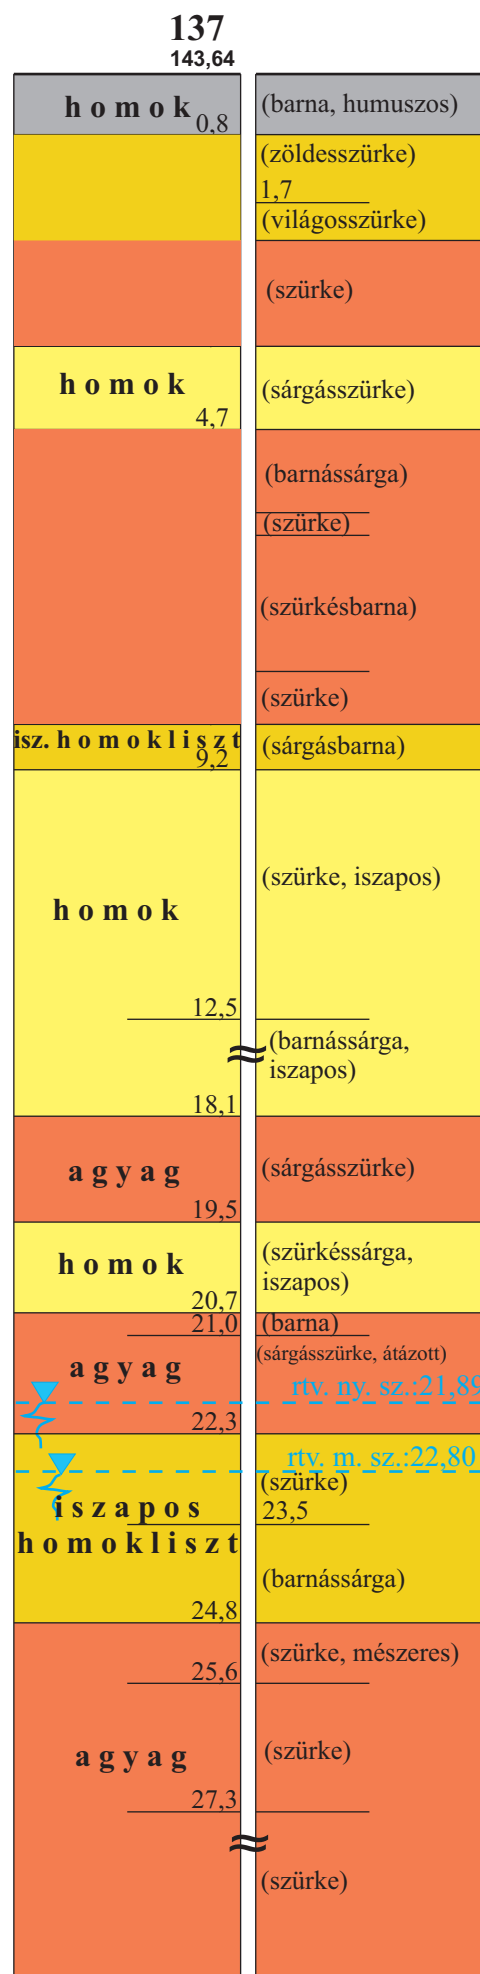

(30,0)
(1997. 08. 01.)
(FTV Tsz.:97/197-II/T.2.1)
(4F)

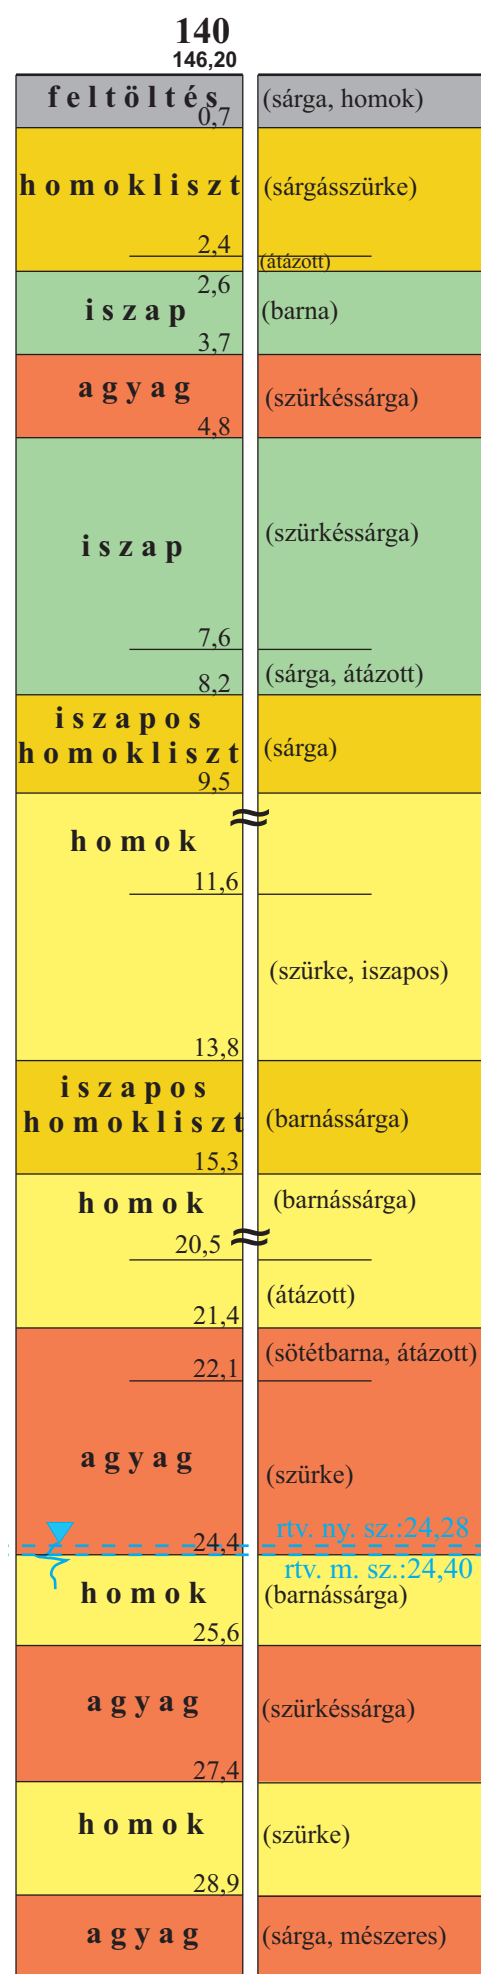

(30,0)
(1997. 08. 08.)
(FTV Tsz.:97/197-II/T.2.1)
(7F)

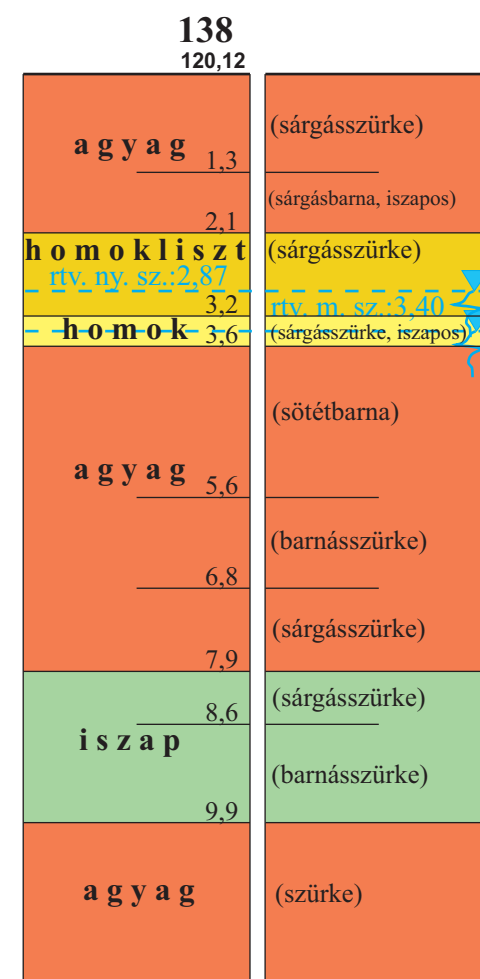

(12,0)
(1997. 08. 08.)
(Tsz.:97/197-II/T.2.1)
(5F)



(10,0)
(1997. 08. 09.)
(Tsz.:97/197-II/T.2.1)
(6F)

BALATONVILÁGOS, ALIGA PROJEKT szabályozási tervéhez talajmechanikai és hidrológiai szakvélemény				FTV Zrt.	
ARCHÍV RÉTEGOSZLOPOK 135 - 140				GEOTECHNIKAI, GEODÉZIAI ÉS KÖRNYEZETVÉDELMI Zrt.	
1092 Budapest, Knézhich u. 12. No. 2. Tel.: 456-9090 Fax: 456-9099 E-mail: ftvzrt@online.hu				1092 Budapest, Knézhich u. 12. No. 2. Tel.: 456-9090 Fax: 456-9099 E-mail: ftvzrt@online.hu	
Szerkesztő: Bak Edina	Tervező: dr. Scheuer Gyula	Felelős tervező: Bogár Sándor	Irodavezető: Bogár Sándor	Ellenőrzte: Dr. Szilágyi Gábor	Tsz.: 2009/197-22
				Dátum: 2009.12.10.	Rajzszám: 21